



COMUNE DI ROMA / COMPENSORIO ACILIA - COLOMBO / PROGETTO DI INSEDIAMENTO RESIDENZIALE
GENERAL CONTRACTOR ME.D'af Italia srl
PROGETTO URBANISTICO / DI RIENZO ARCHITETTI
INSERIMENTO NELLA FOTO SATELLITARE



COMUNE DI ROMA / COMPENSORIO ACILIA - COLOMBO / PROGETTO DI INSEDIAMENTO RESIDENZIALE
GENERAL CONTRACTOR ME.D'af Italia srl
PROGETTO URBANISTICO / DI RIENZO ARCHITETTI
VISTA AEREA DA SUD




COMUNE DI ROMA / COMPENSORIO ACILIA - COLOMBO / PROGETTO DI INSEDIAMENTO RESIDENZIALE
GENERAL CONTRACTOR ME.D'af Italia srl
PROGETTO URBANISTICO / DI RIENZO ARCHITETTI
VISTA INTERNA ALL'AREA DI PROGETTO DA SUD




COMUNE DI ROMA / COMPENSORIO ACILIA - COLOMBO / PROGETTO DI INSEDIAMENTO RESIDENZIALE
GENERAL CONTRACTOR ME.D'af Italia srl
PROGETTO URBANISTICO / DI RIENZO ARCHITETTI
VISTA AEREA DA NORD




COMUNE DI ROMA / COMPENSORIO ACILIA - COLOMBO / PROGETTO DI INSEDIAMENTO RESIDENZIALE
GENERAL CONTRACTOR ME.D'af Italia srl
PROGETTO URBANISTICO / DI RIENZO ARCHITETTI
VISTA INTERNA ALL'AREA DI PROGETTO DA NORD

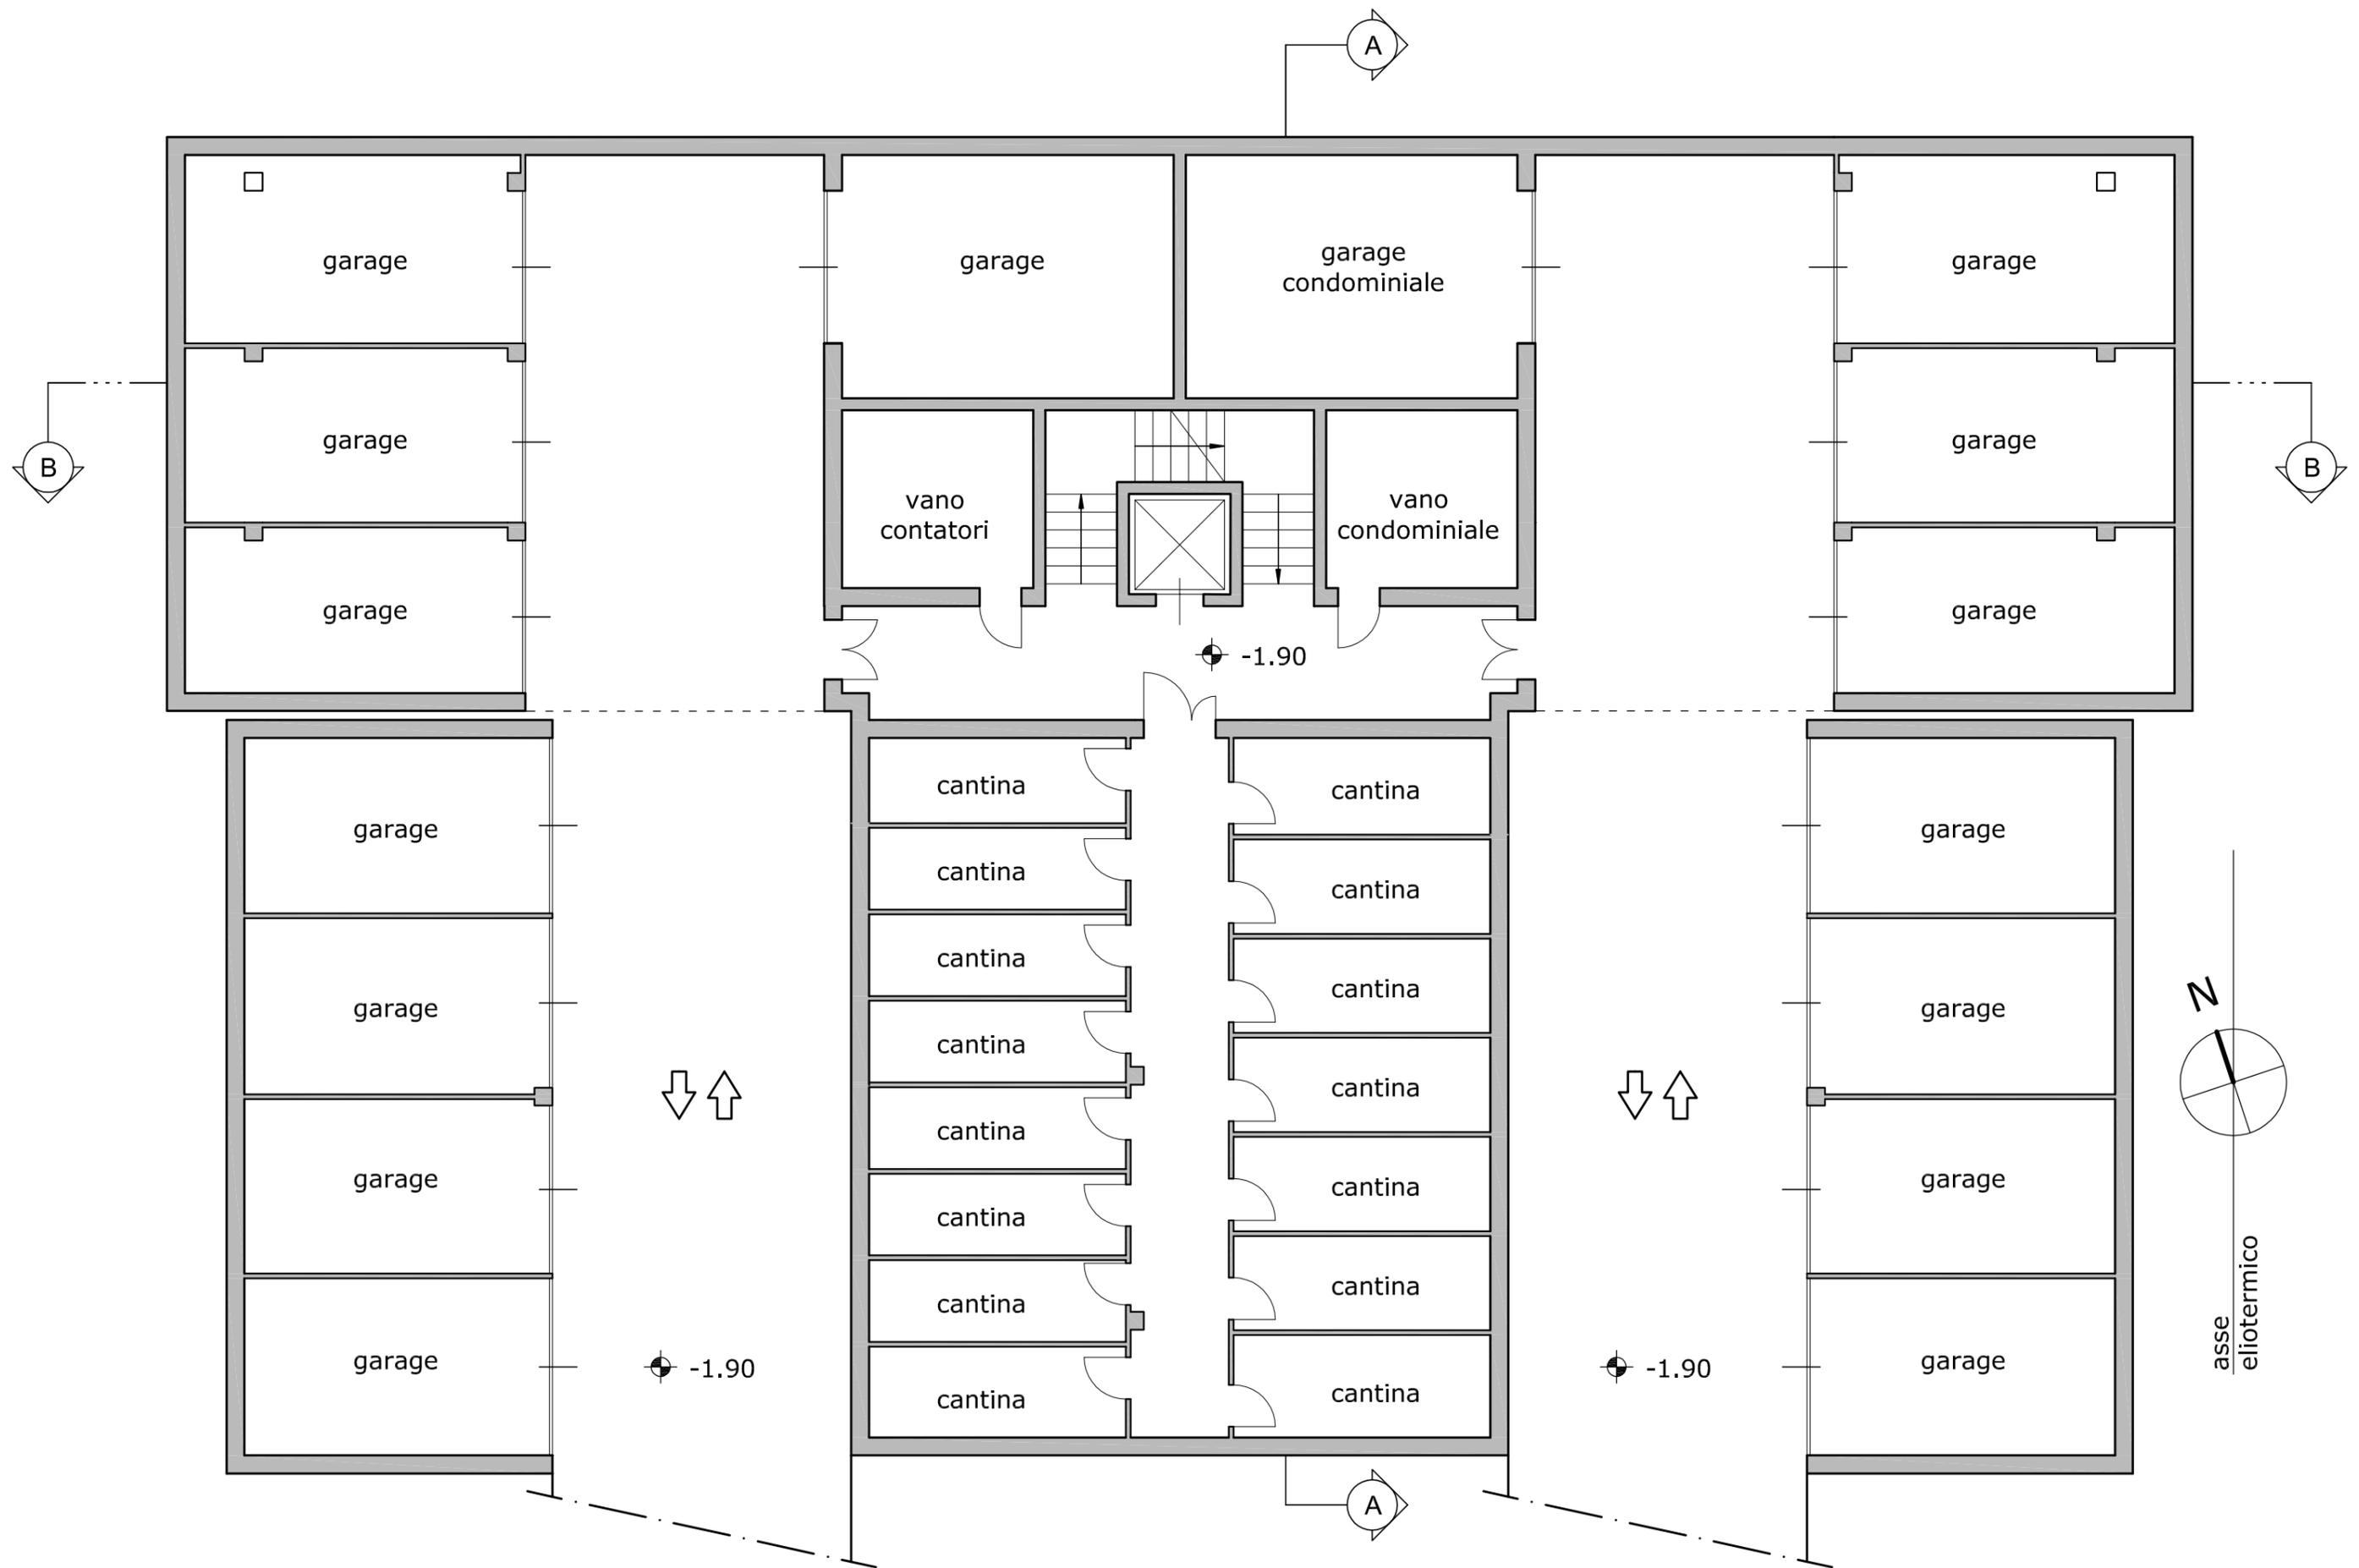


PIANTA PIANO INTERRATO 1/100

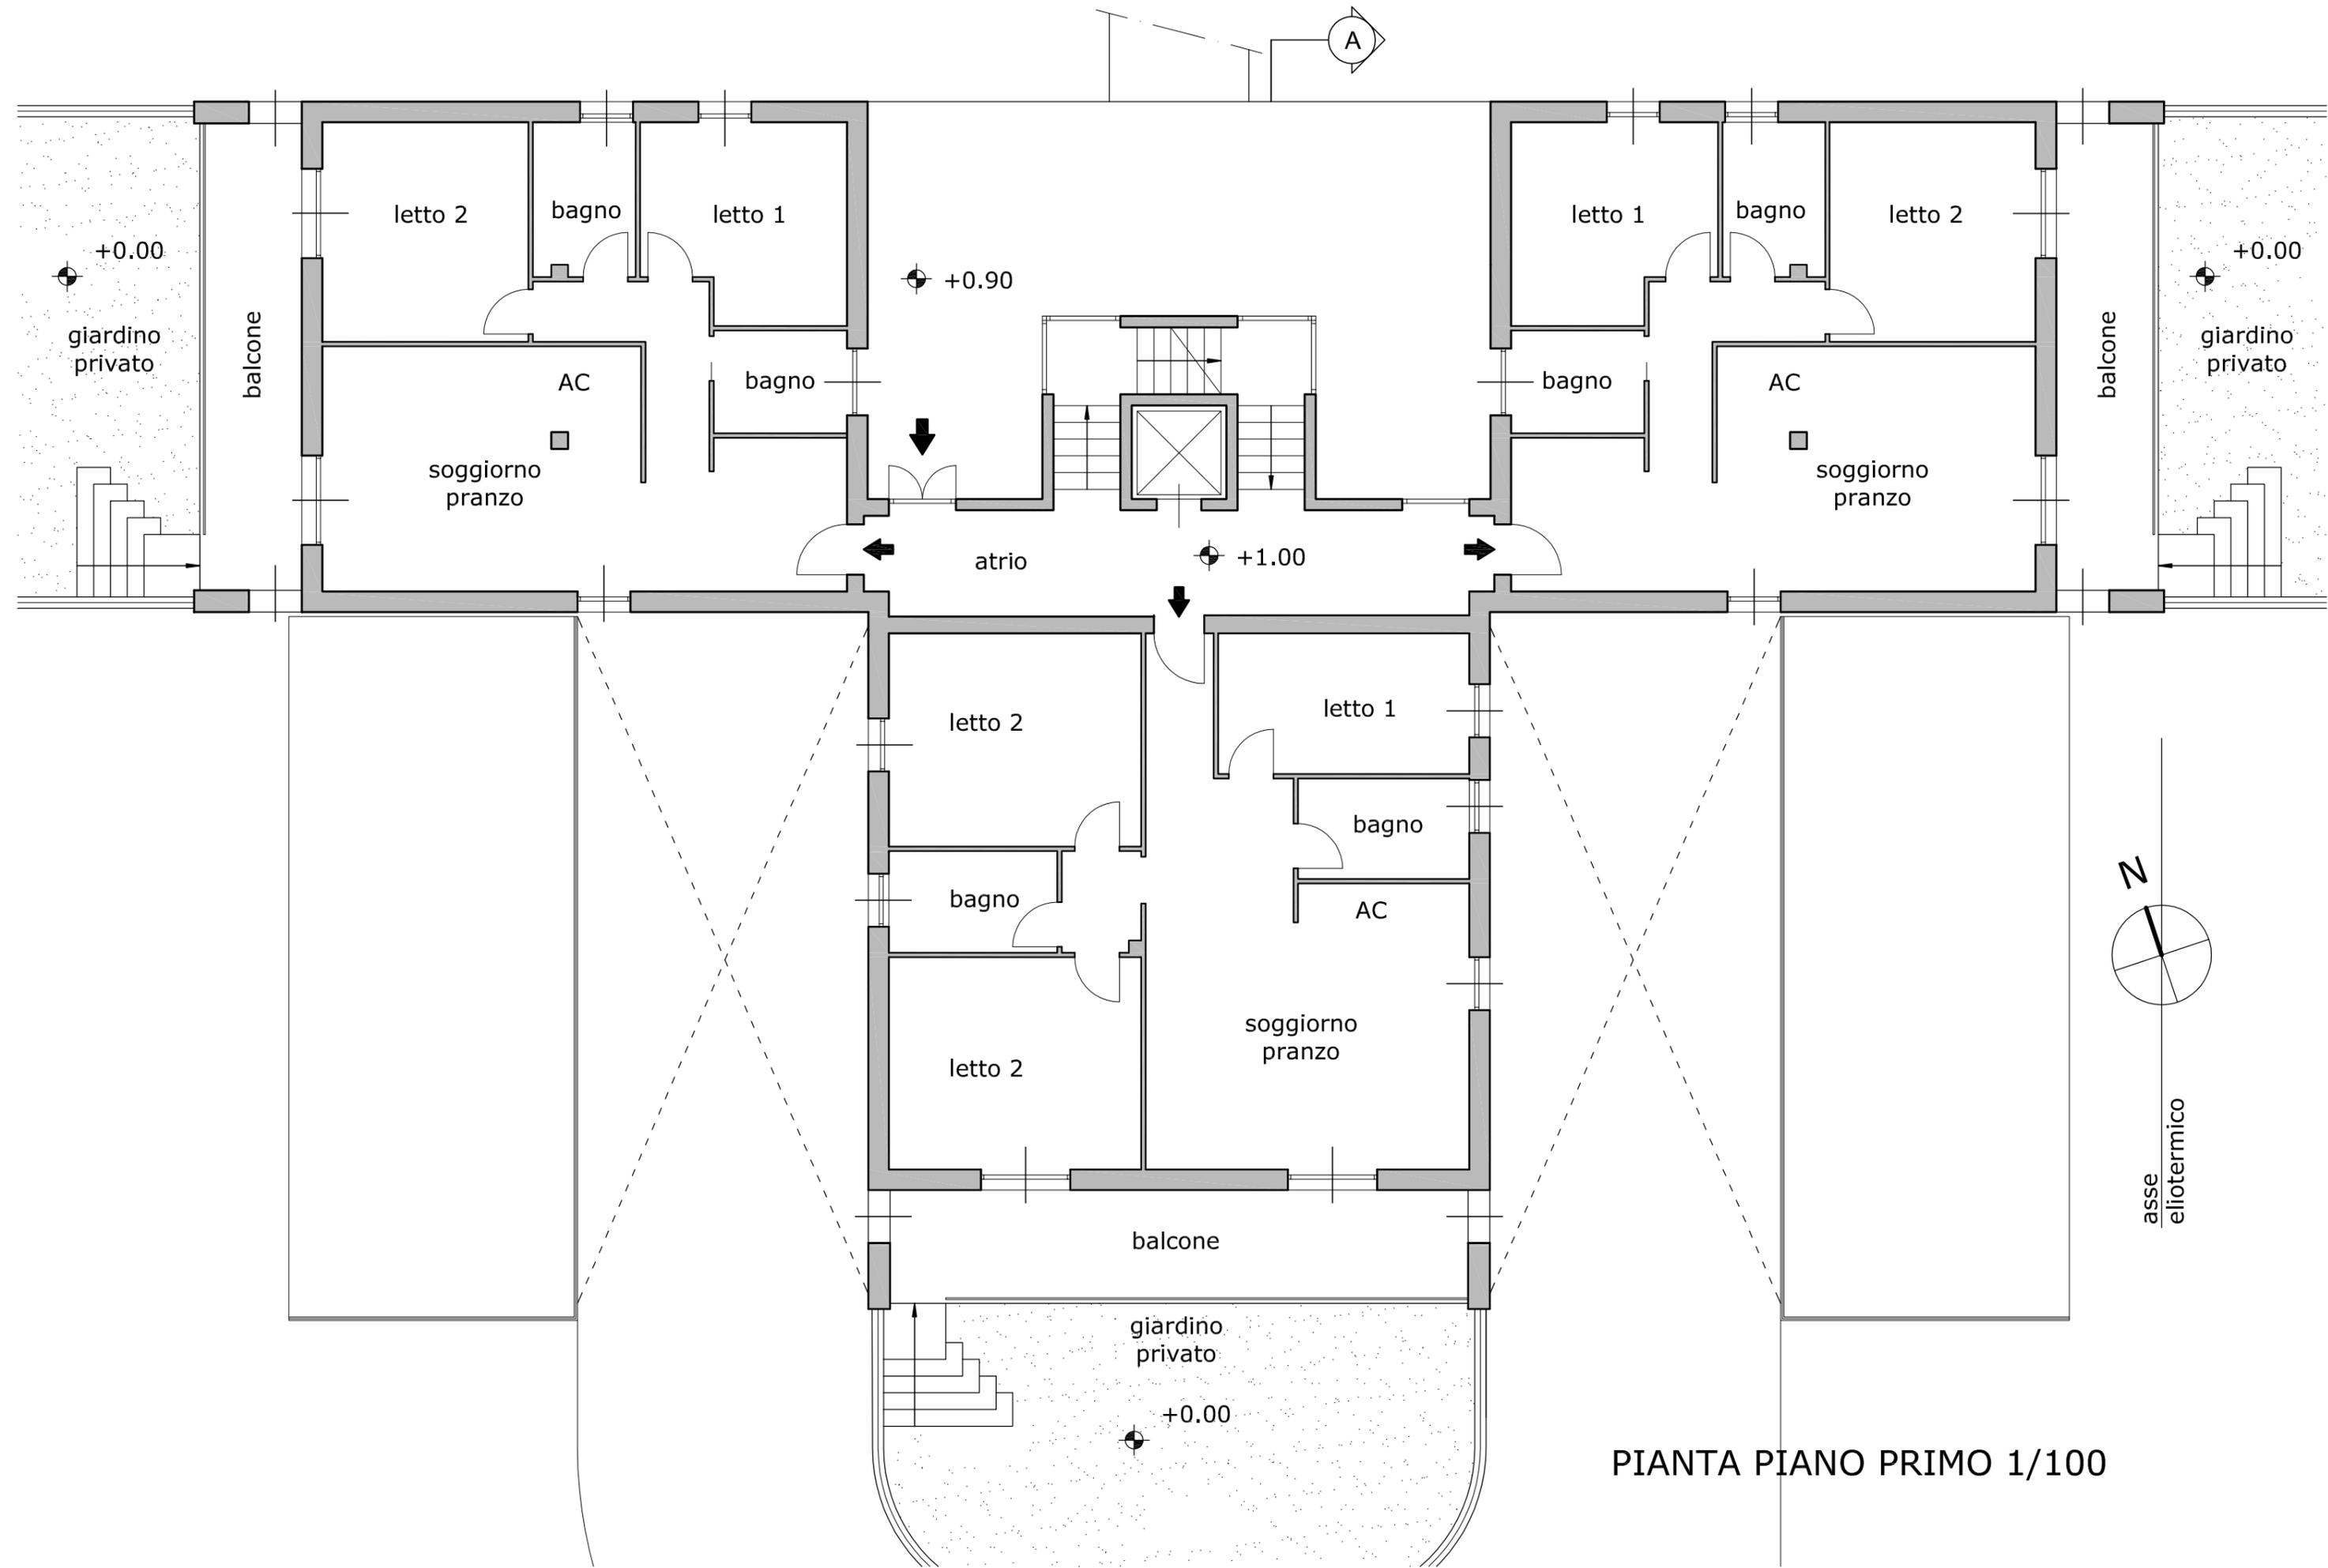



PIANTA PIANO PRIMO 1/100

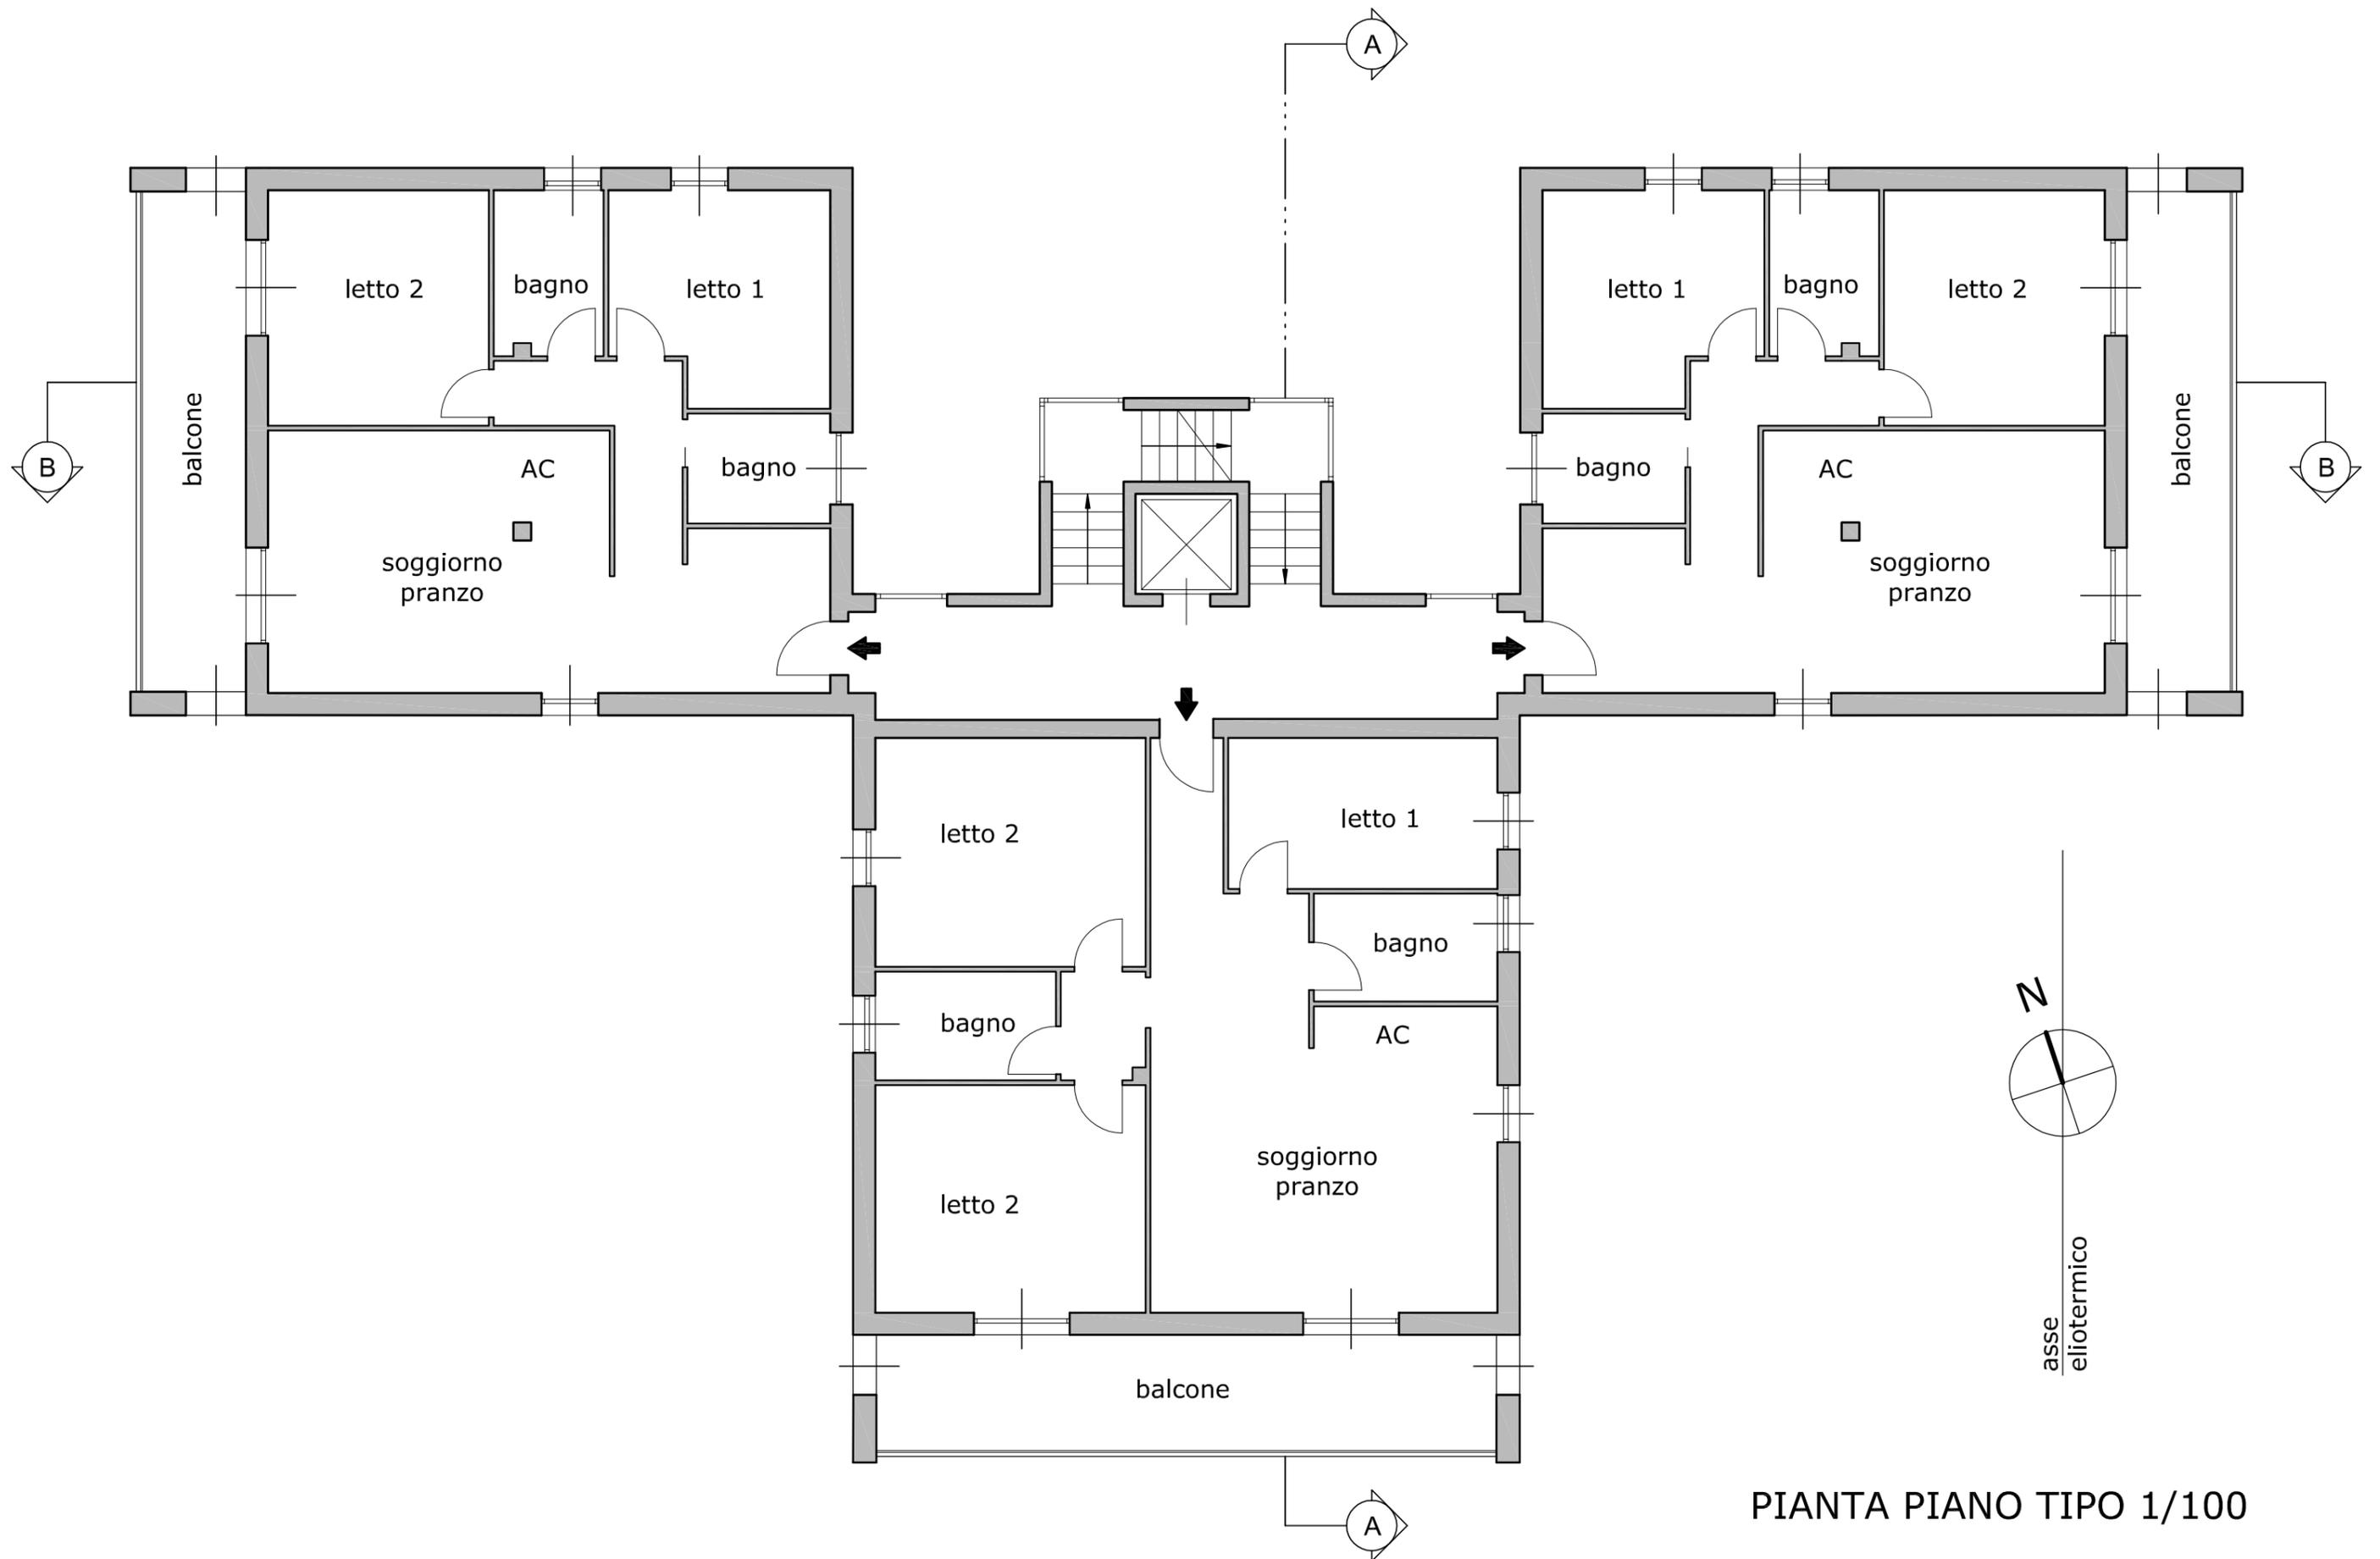

PIANTA PIANO TIPO 1/100

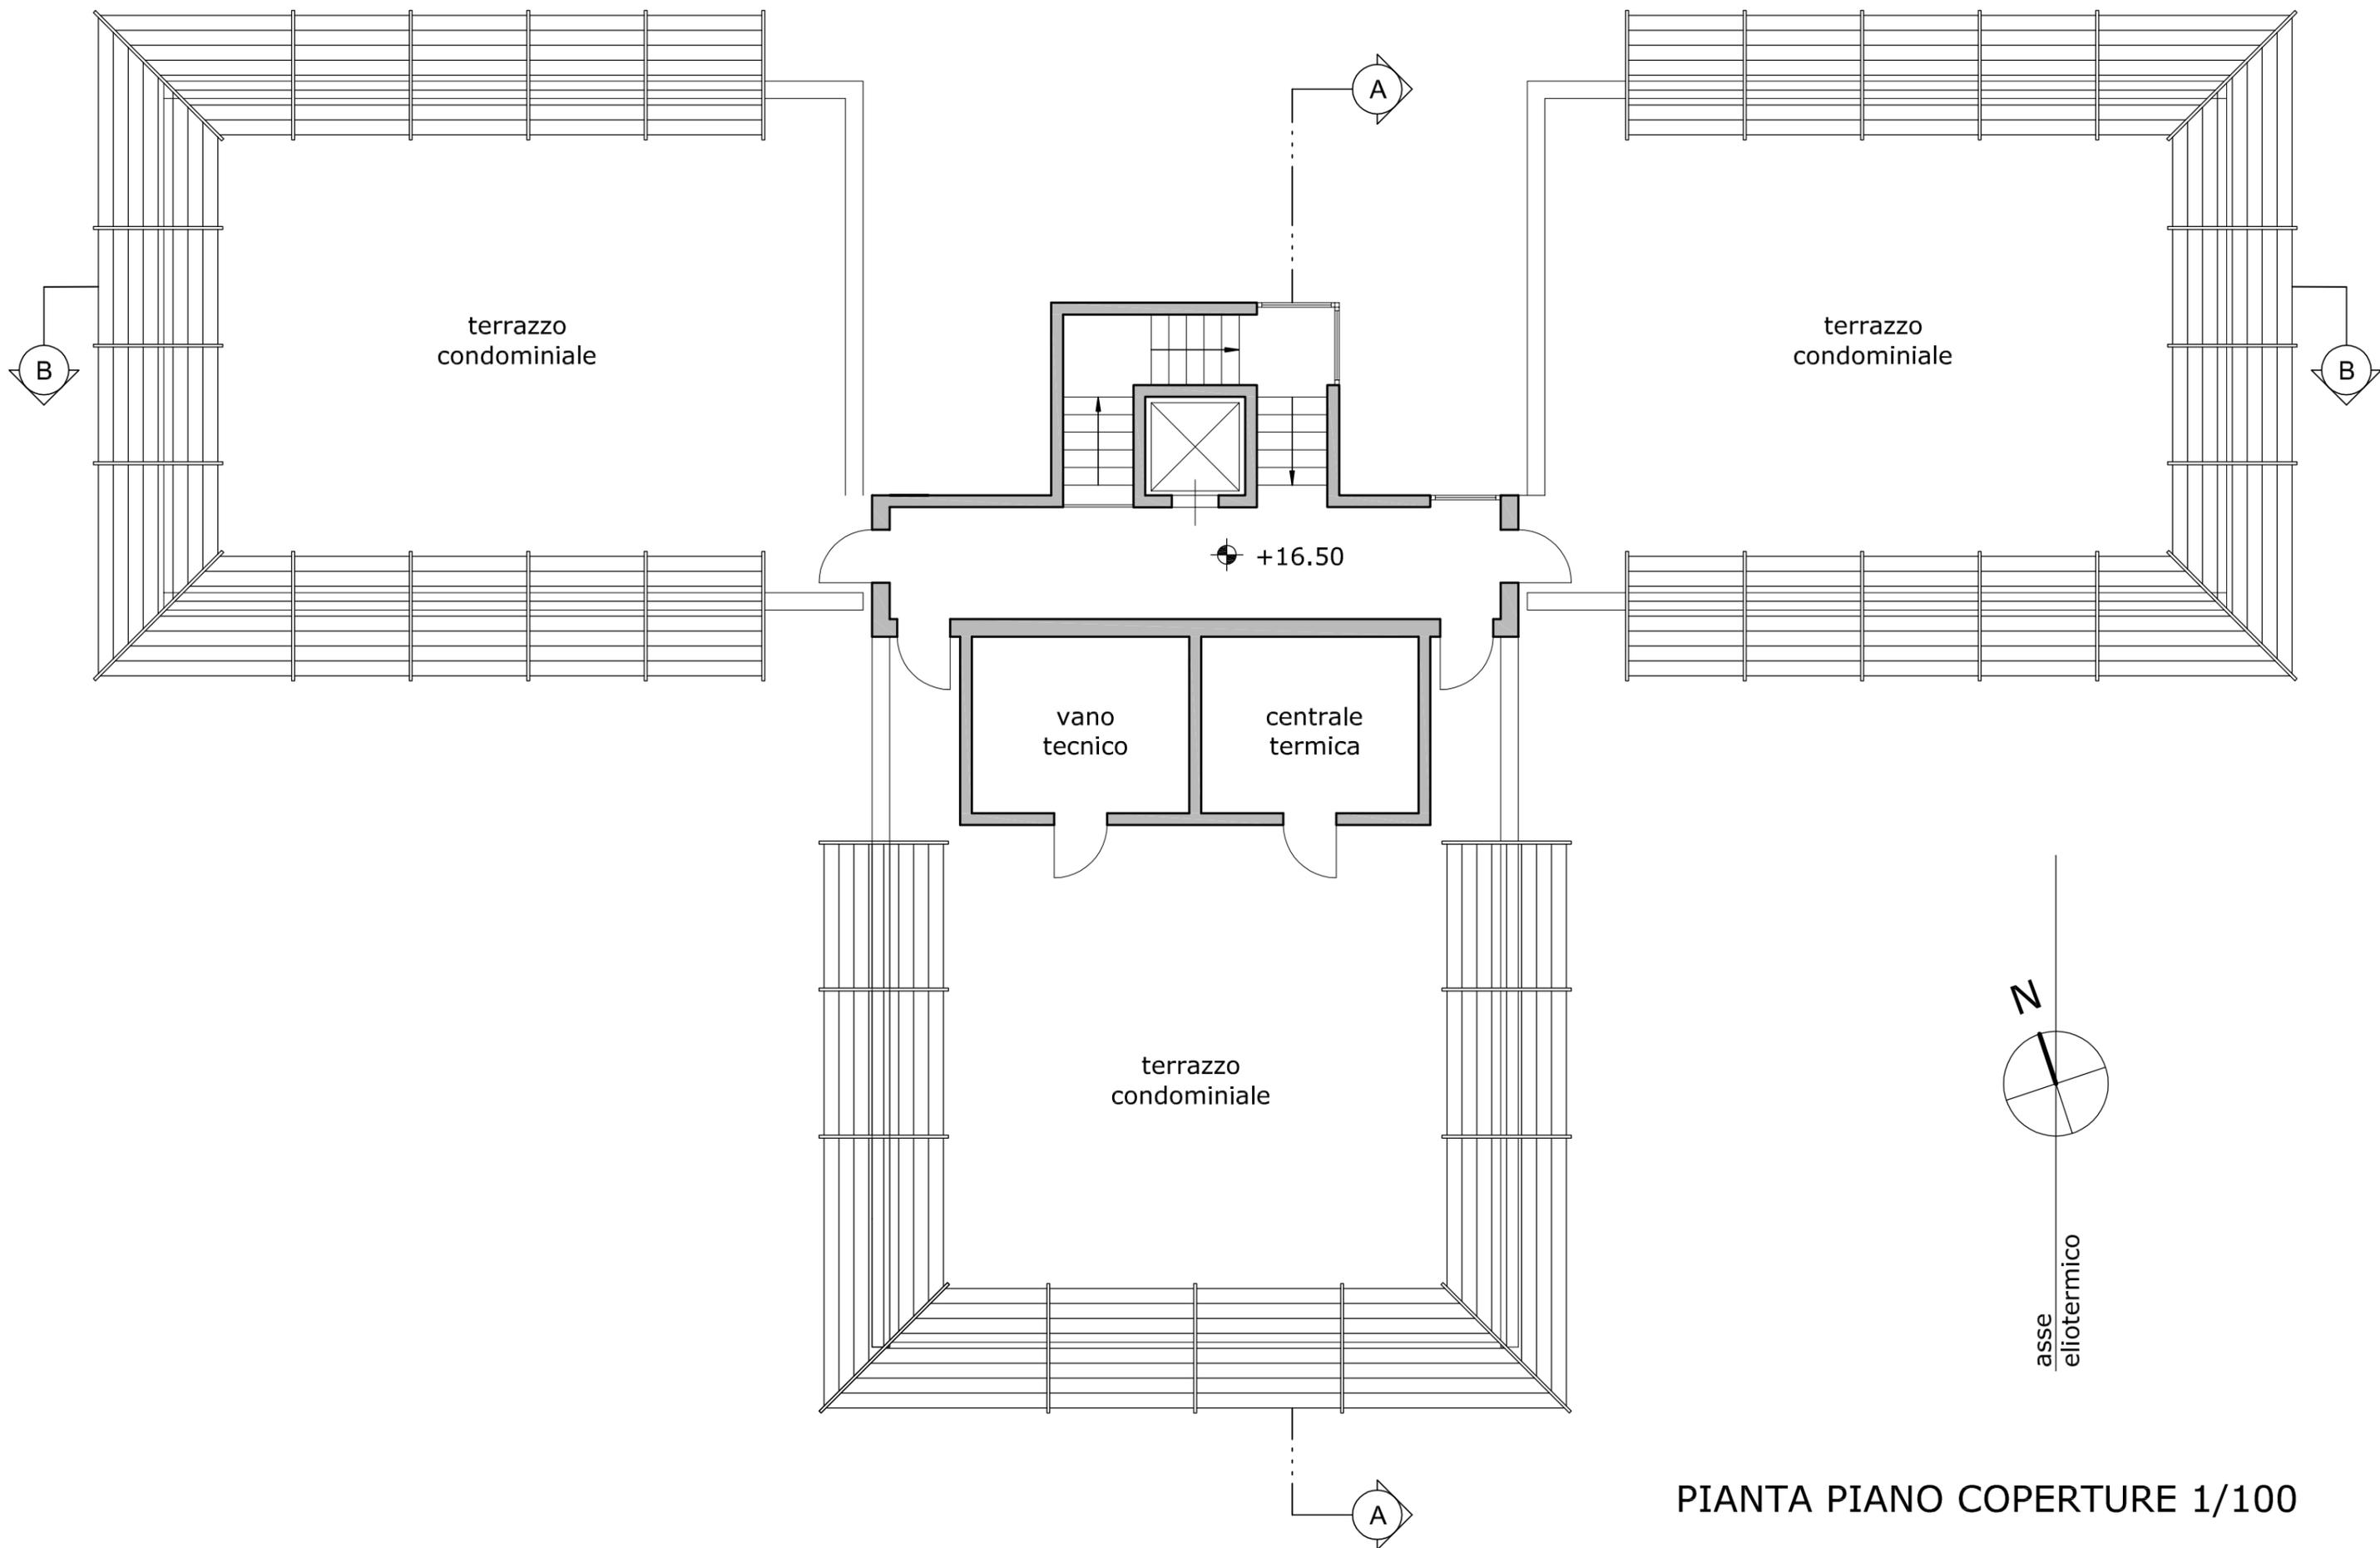


PIANTA PIANO COPERTURE 1/100

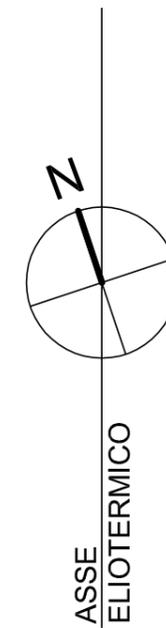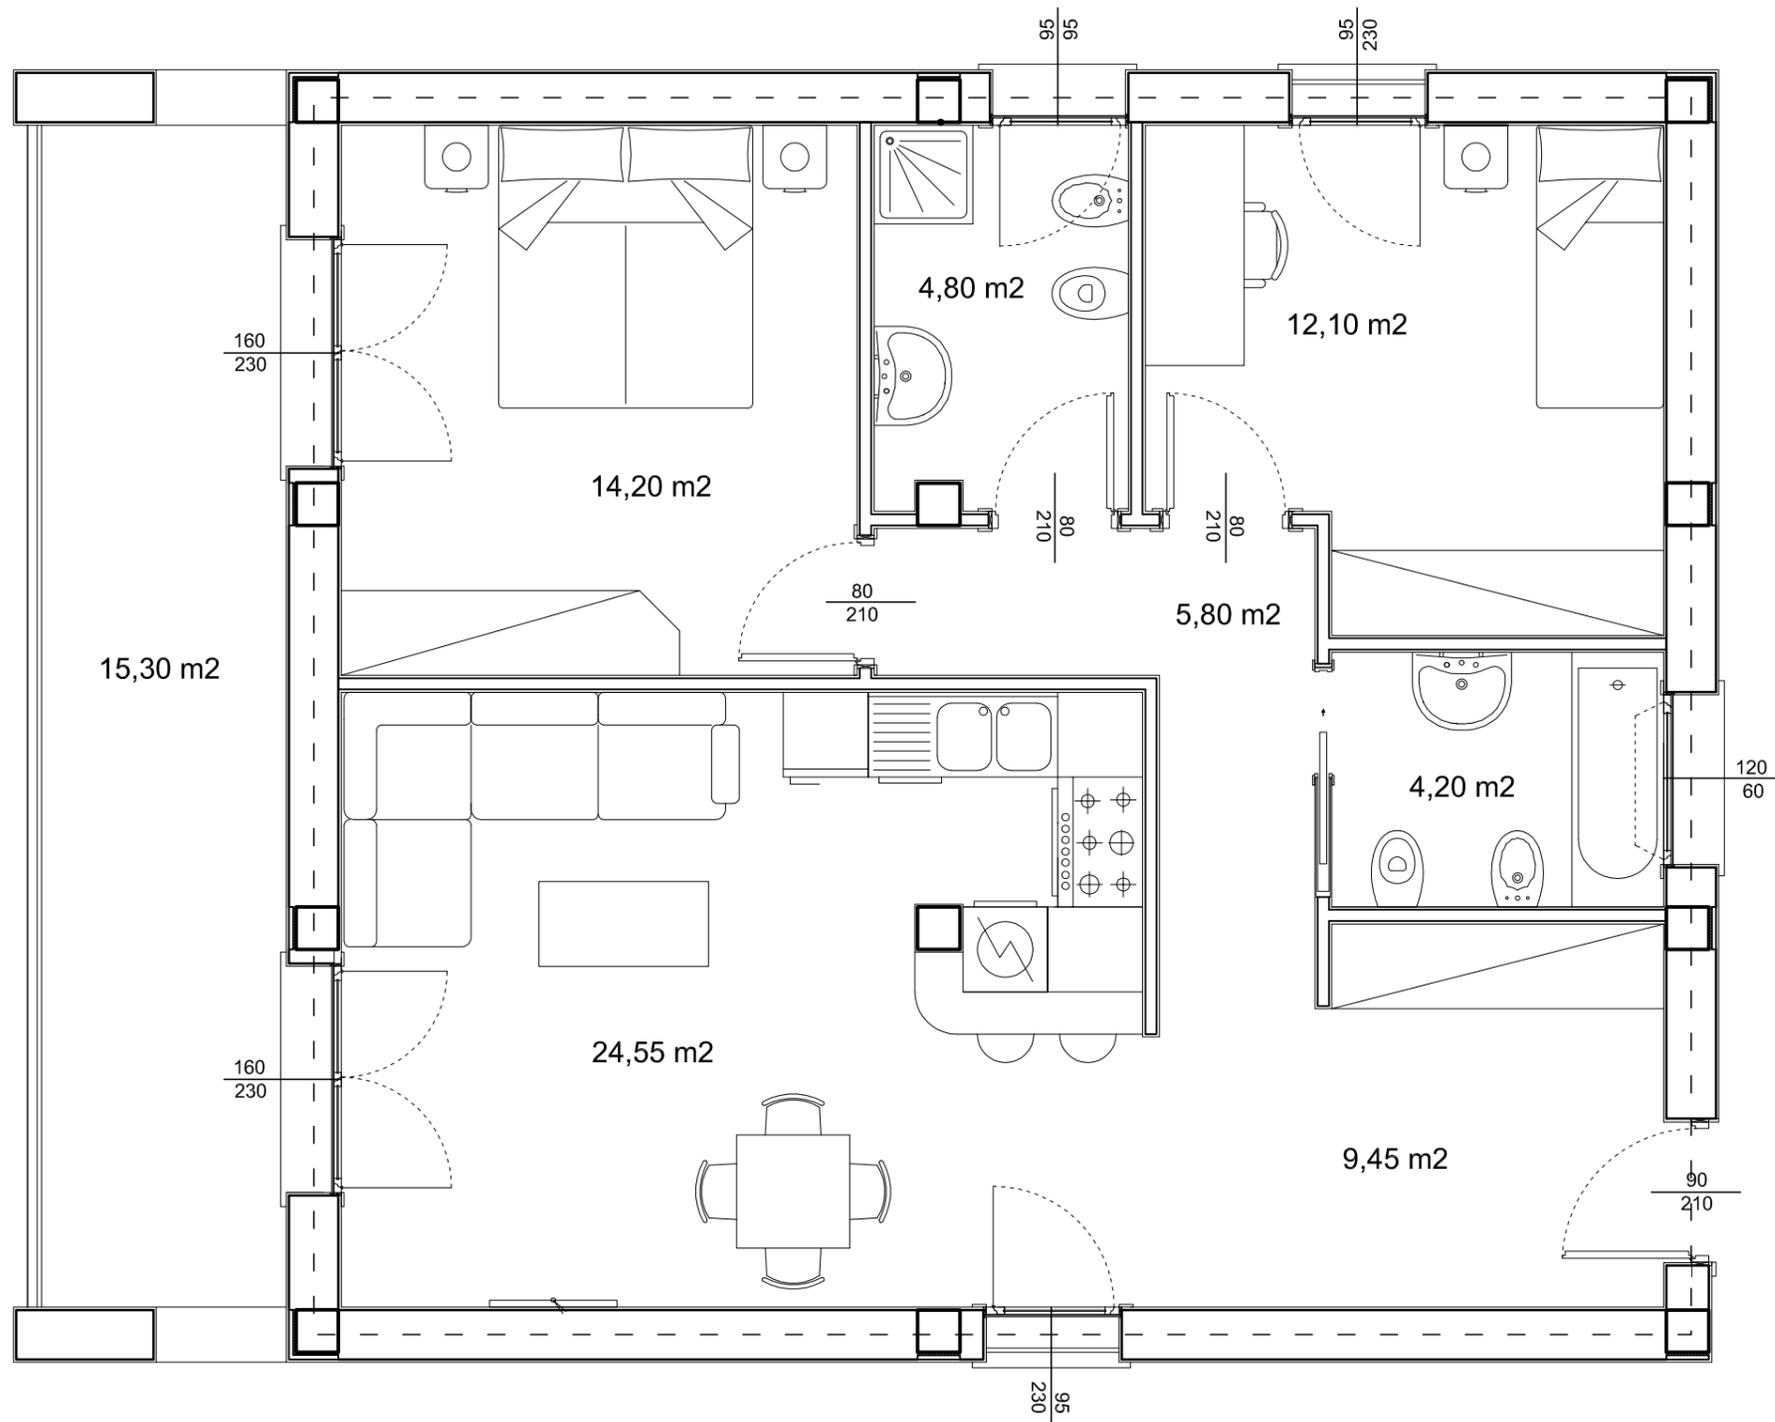

UNITA' IMMOBILIARE TIPOLOGIA 75 m²

SUPERFICIE NETTA	75,10 m ²
SUPERFICIE COMMERCIALE	85,30 m ²
SUPERFICIE LORDA	92,65 m ²
SUPERFICIE BALCONE	15,30 m ²
SUPERFICIE MEDIA POSTO AUTO	17,90 m ²
SUPERFICIE MEDIA CANTINA	7,25 m ²
SUPERFICIE GIARDINO	47,50 m ²

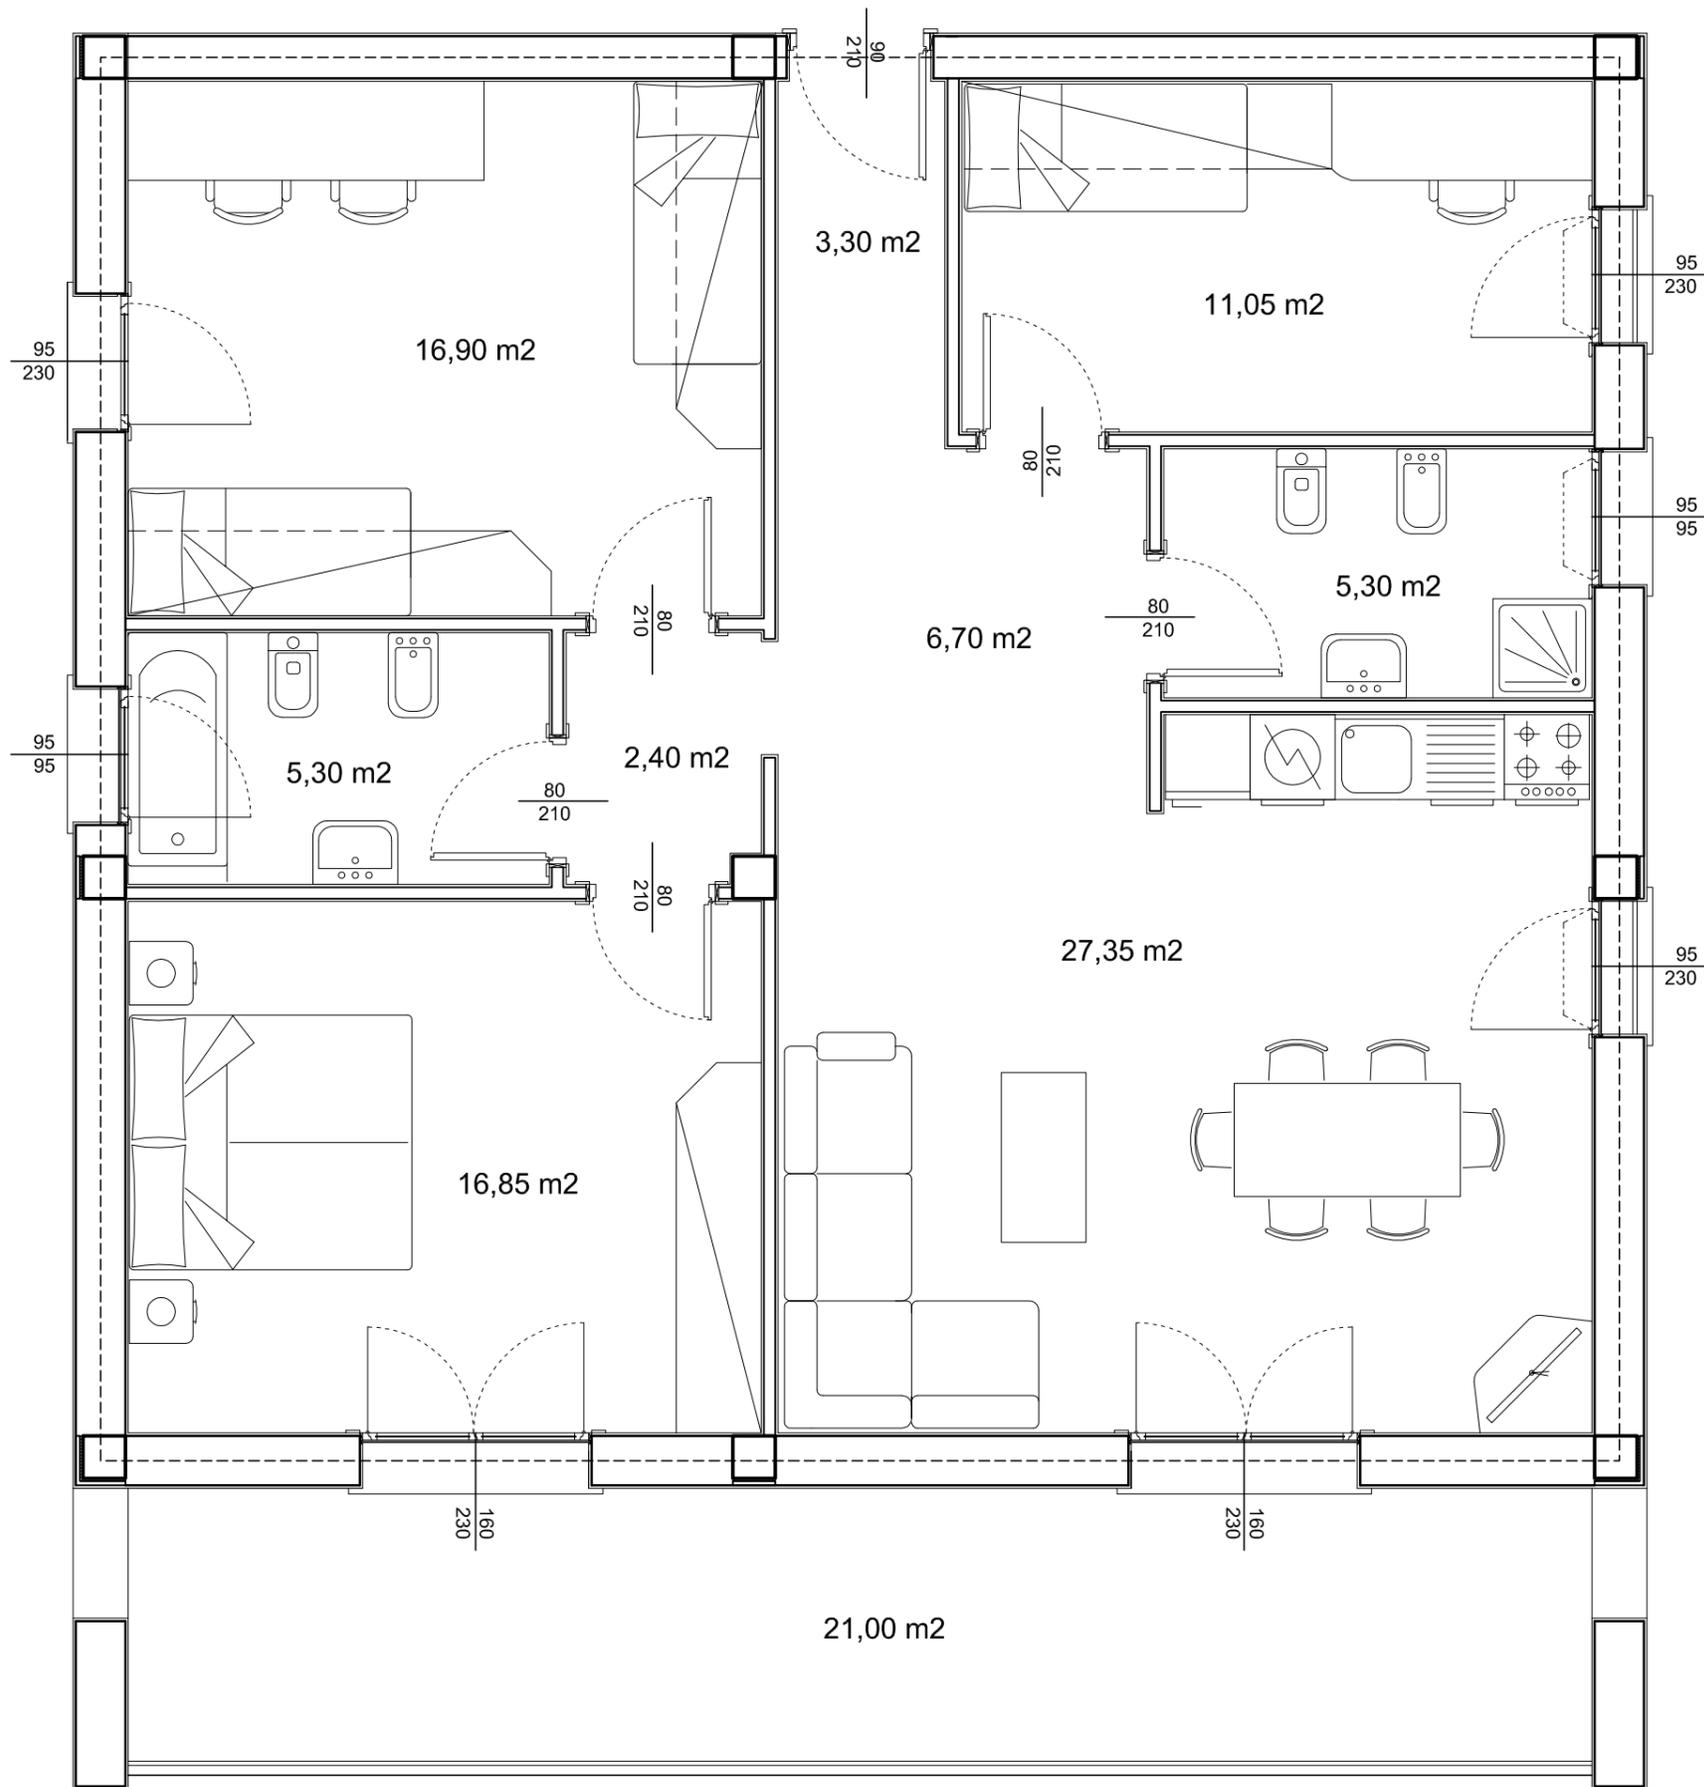


UNITA' IMMOBILIARE TIPOLOGIA 95 m2


SUPERFICIE NETTA	95,15 m2
SUPERFICIE COMMERCIALE	106,70 m2
SUPERFICIE LORDA	114,40 m2
SUPERFICIE BALCONE	21,00 m2
SUPERFICIE MEDIA POSTO AUTO	17,90 m2
SUPERFICIE MEDIA CANTINA	7,25 m2
SUPERFICIE GIARDINO	47,50 m2



SEZIONE A-A 1/100

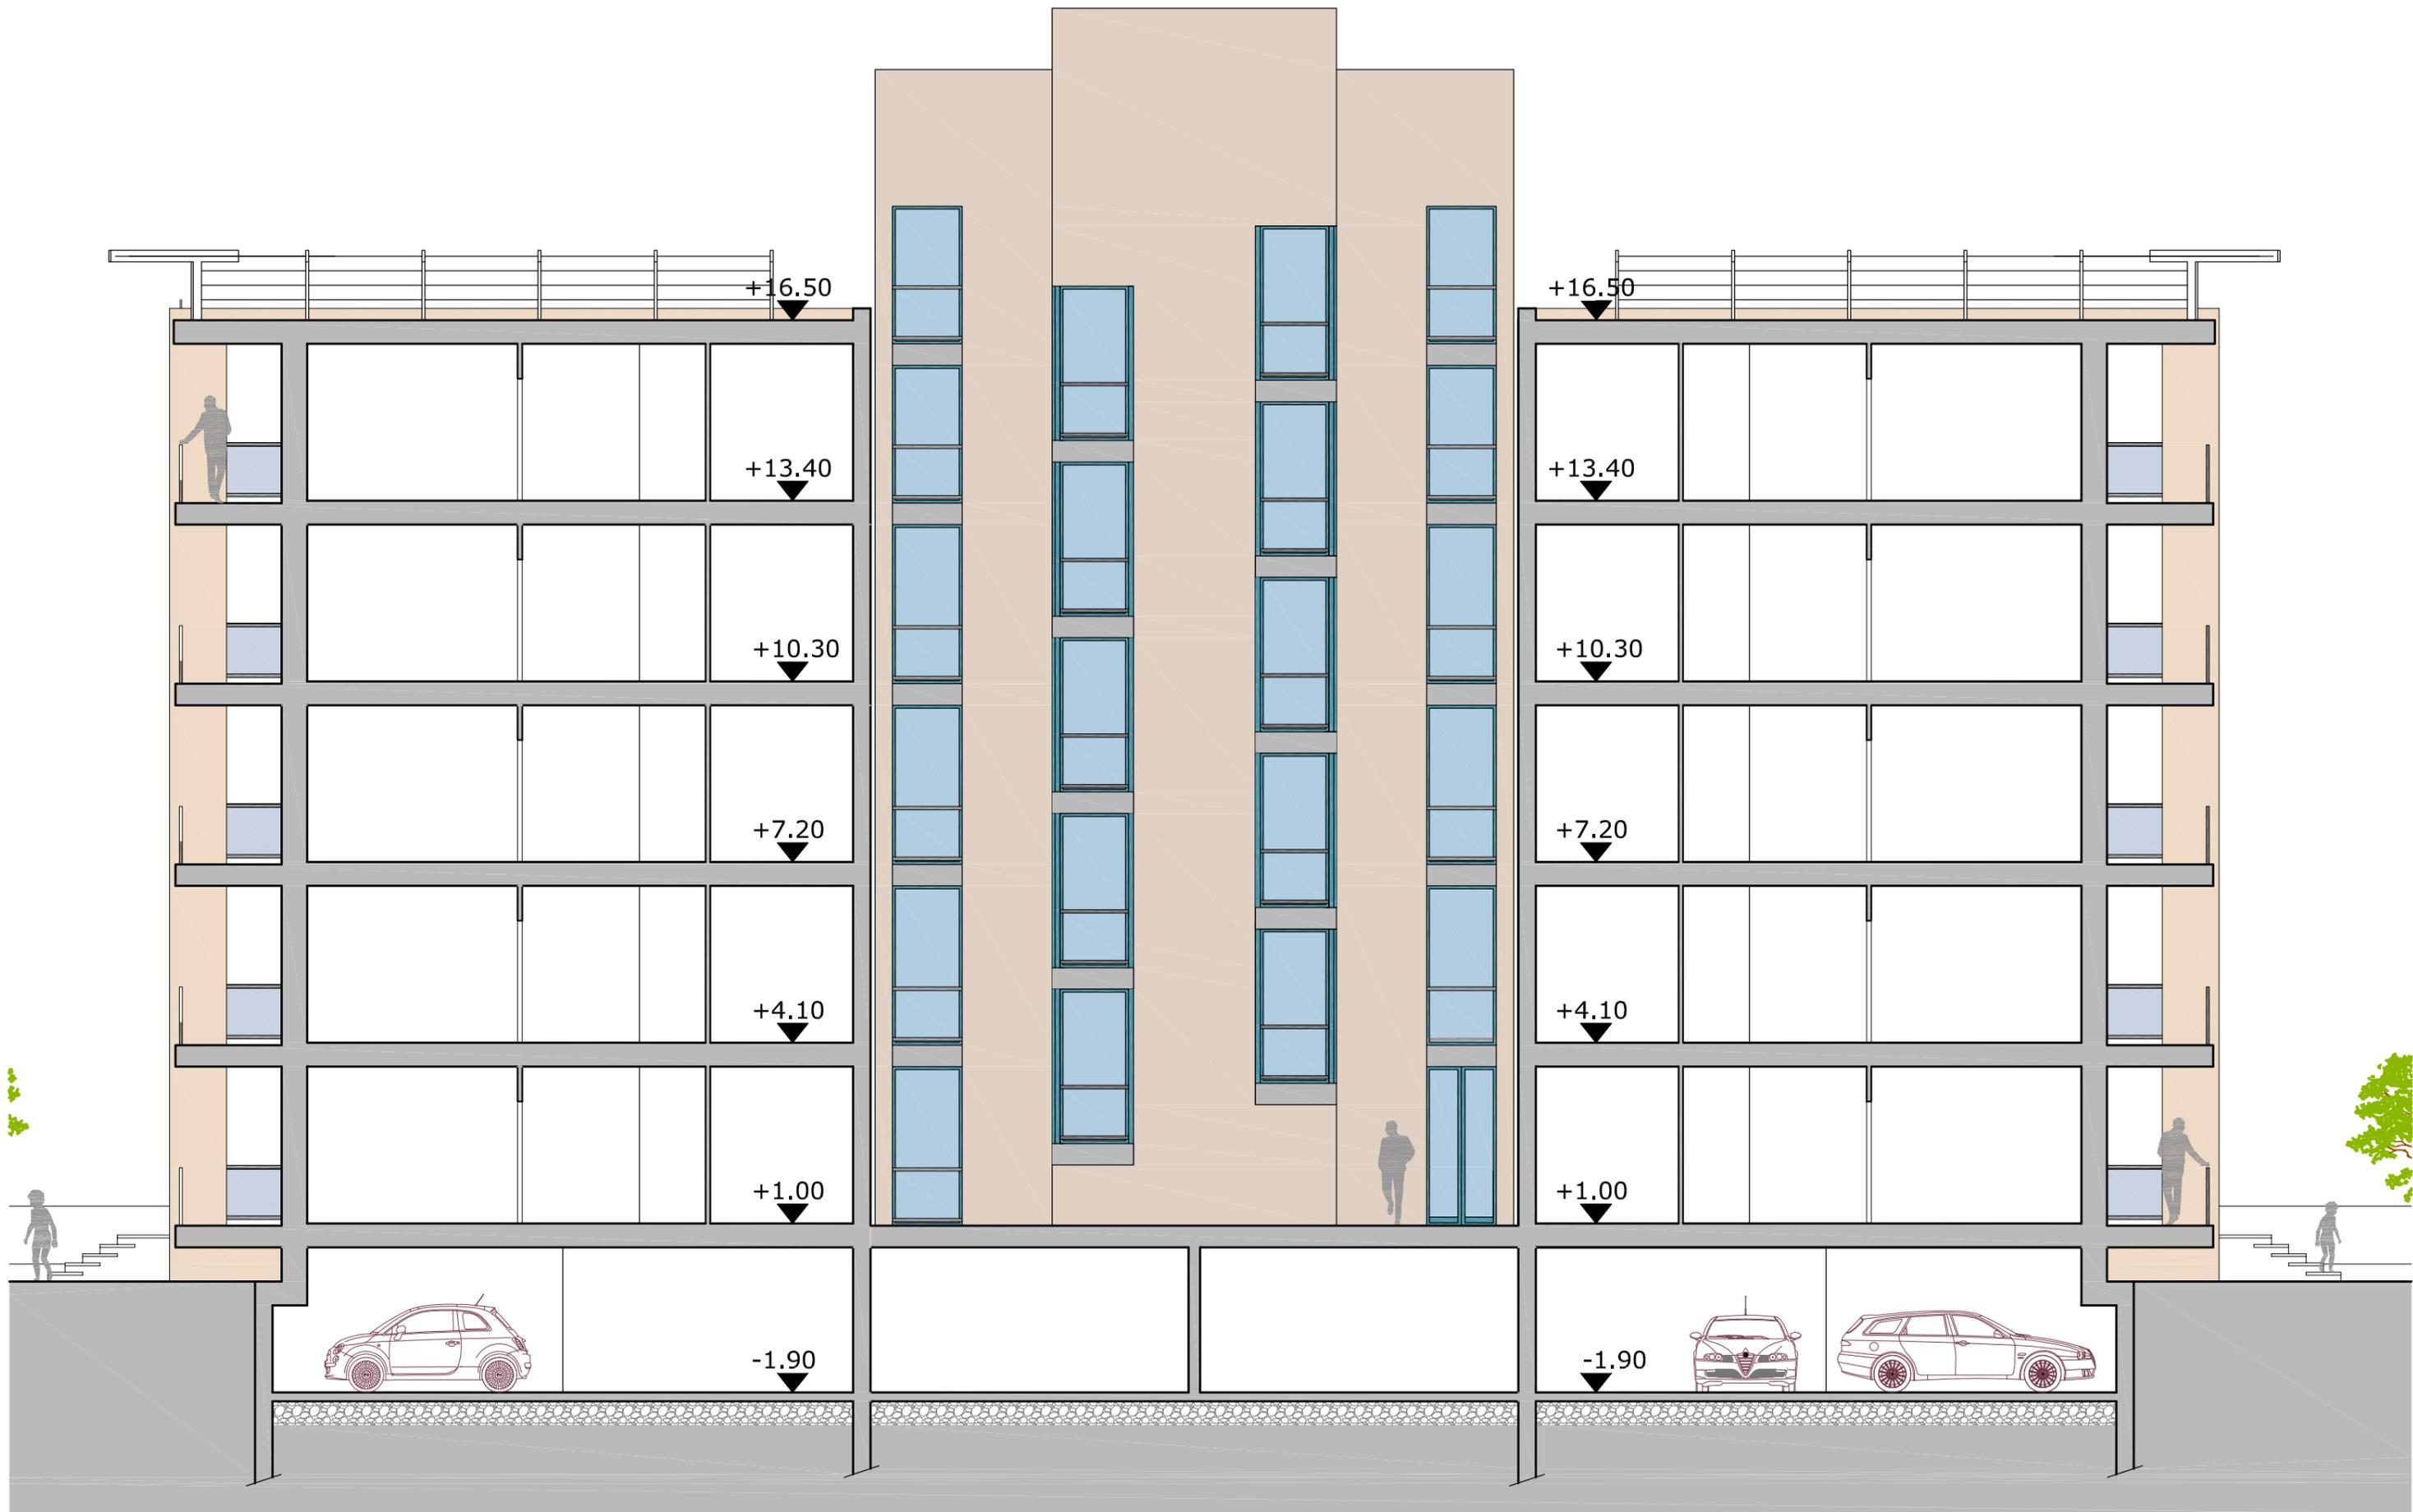

SEZIONE B-B 1/100

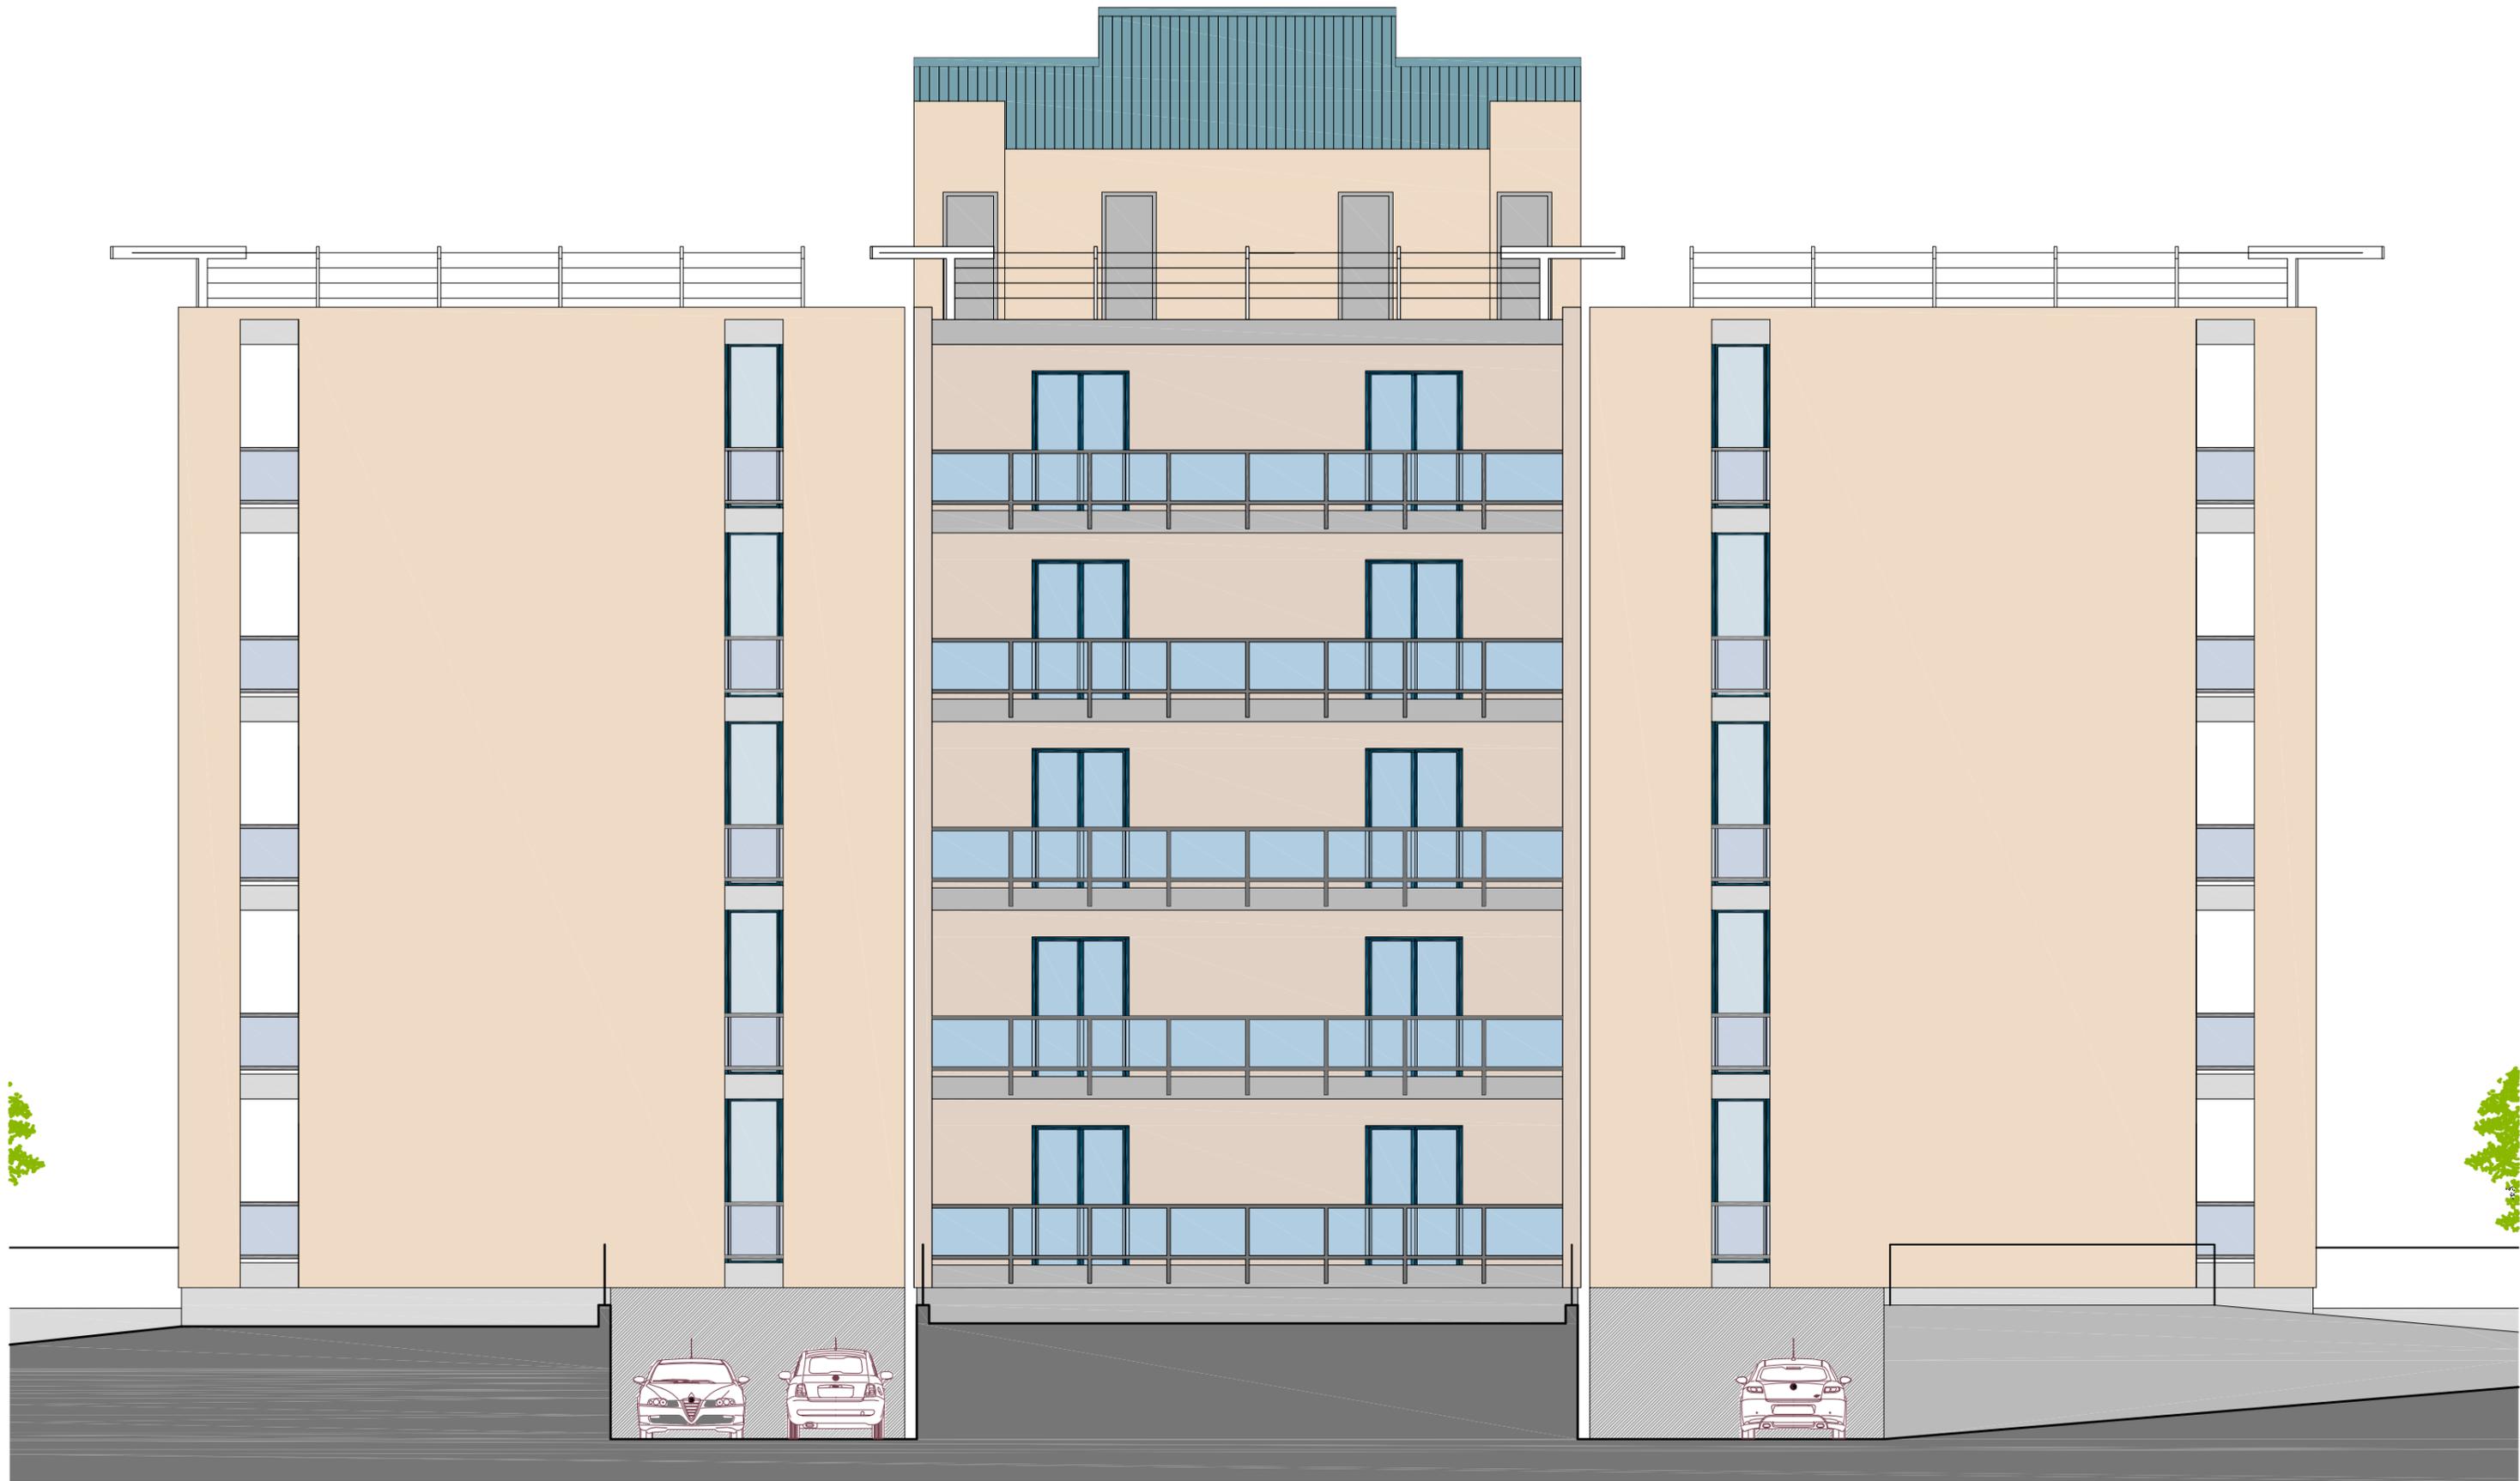

PROSPETTO SUD-OVEST 1/100



PROSPETTO NORD-EST 1/100



PROSPETTO SUD-EST 1/100



PROSPETTO NORD-OVEST 1/100