



**blocco A**

superficie totale	1.200 m2
superficie attività	1.050 m2
superficie a servizio	150 m2

C dirigenti 150 m2  
5 uffici da 30 m2

D segreteria 45 m2

E sale accoglienza 145 m2  
3 sale da 45 m2


F sala riunioni 90 m2

G open space 270 m2

H atrio 350 m2

via nocera umbra

via annelia

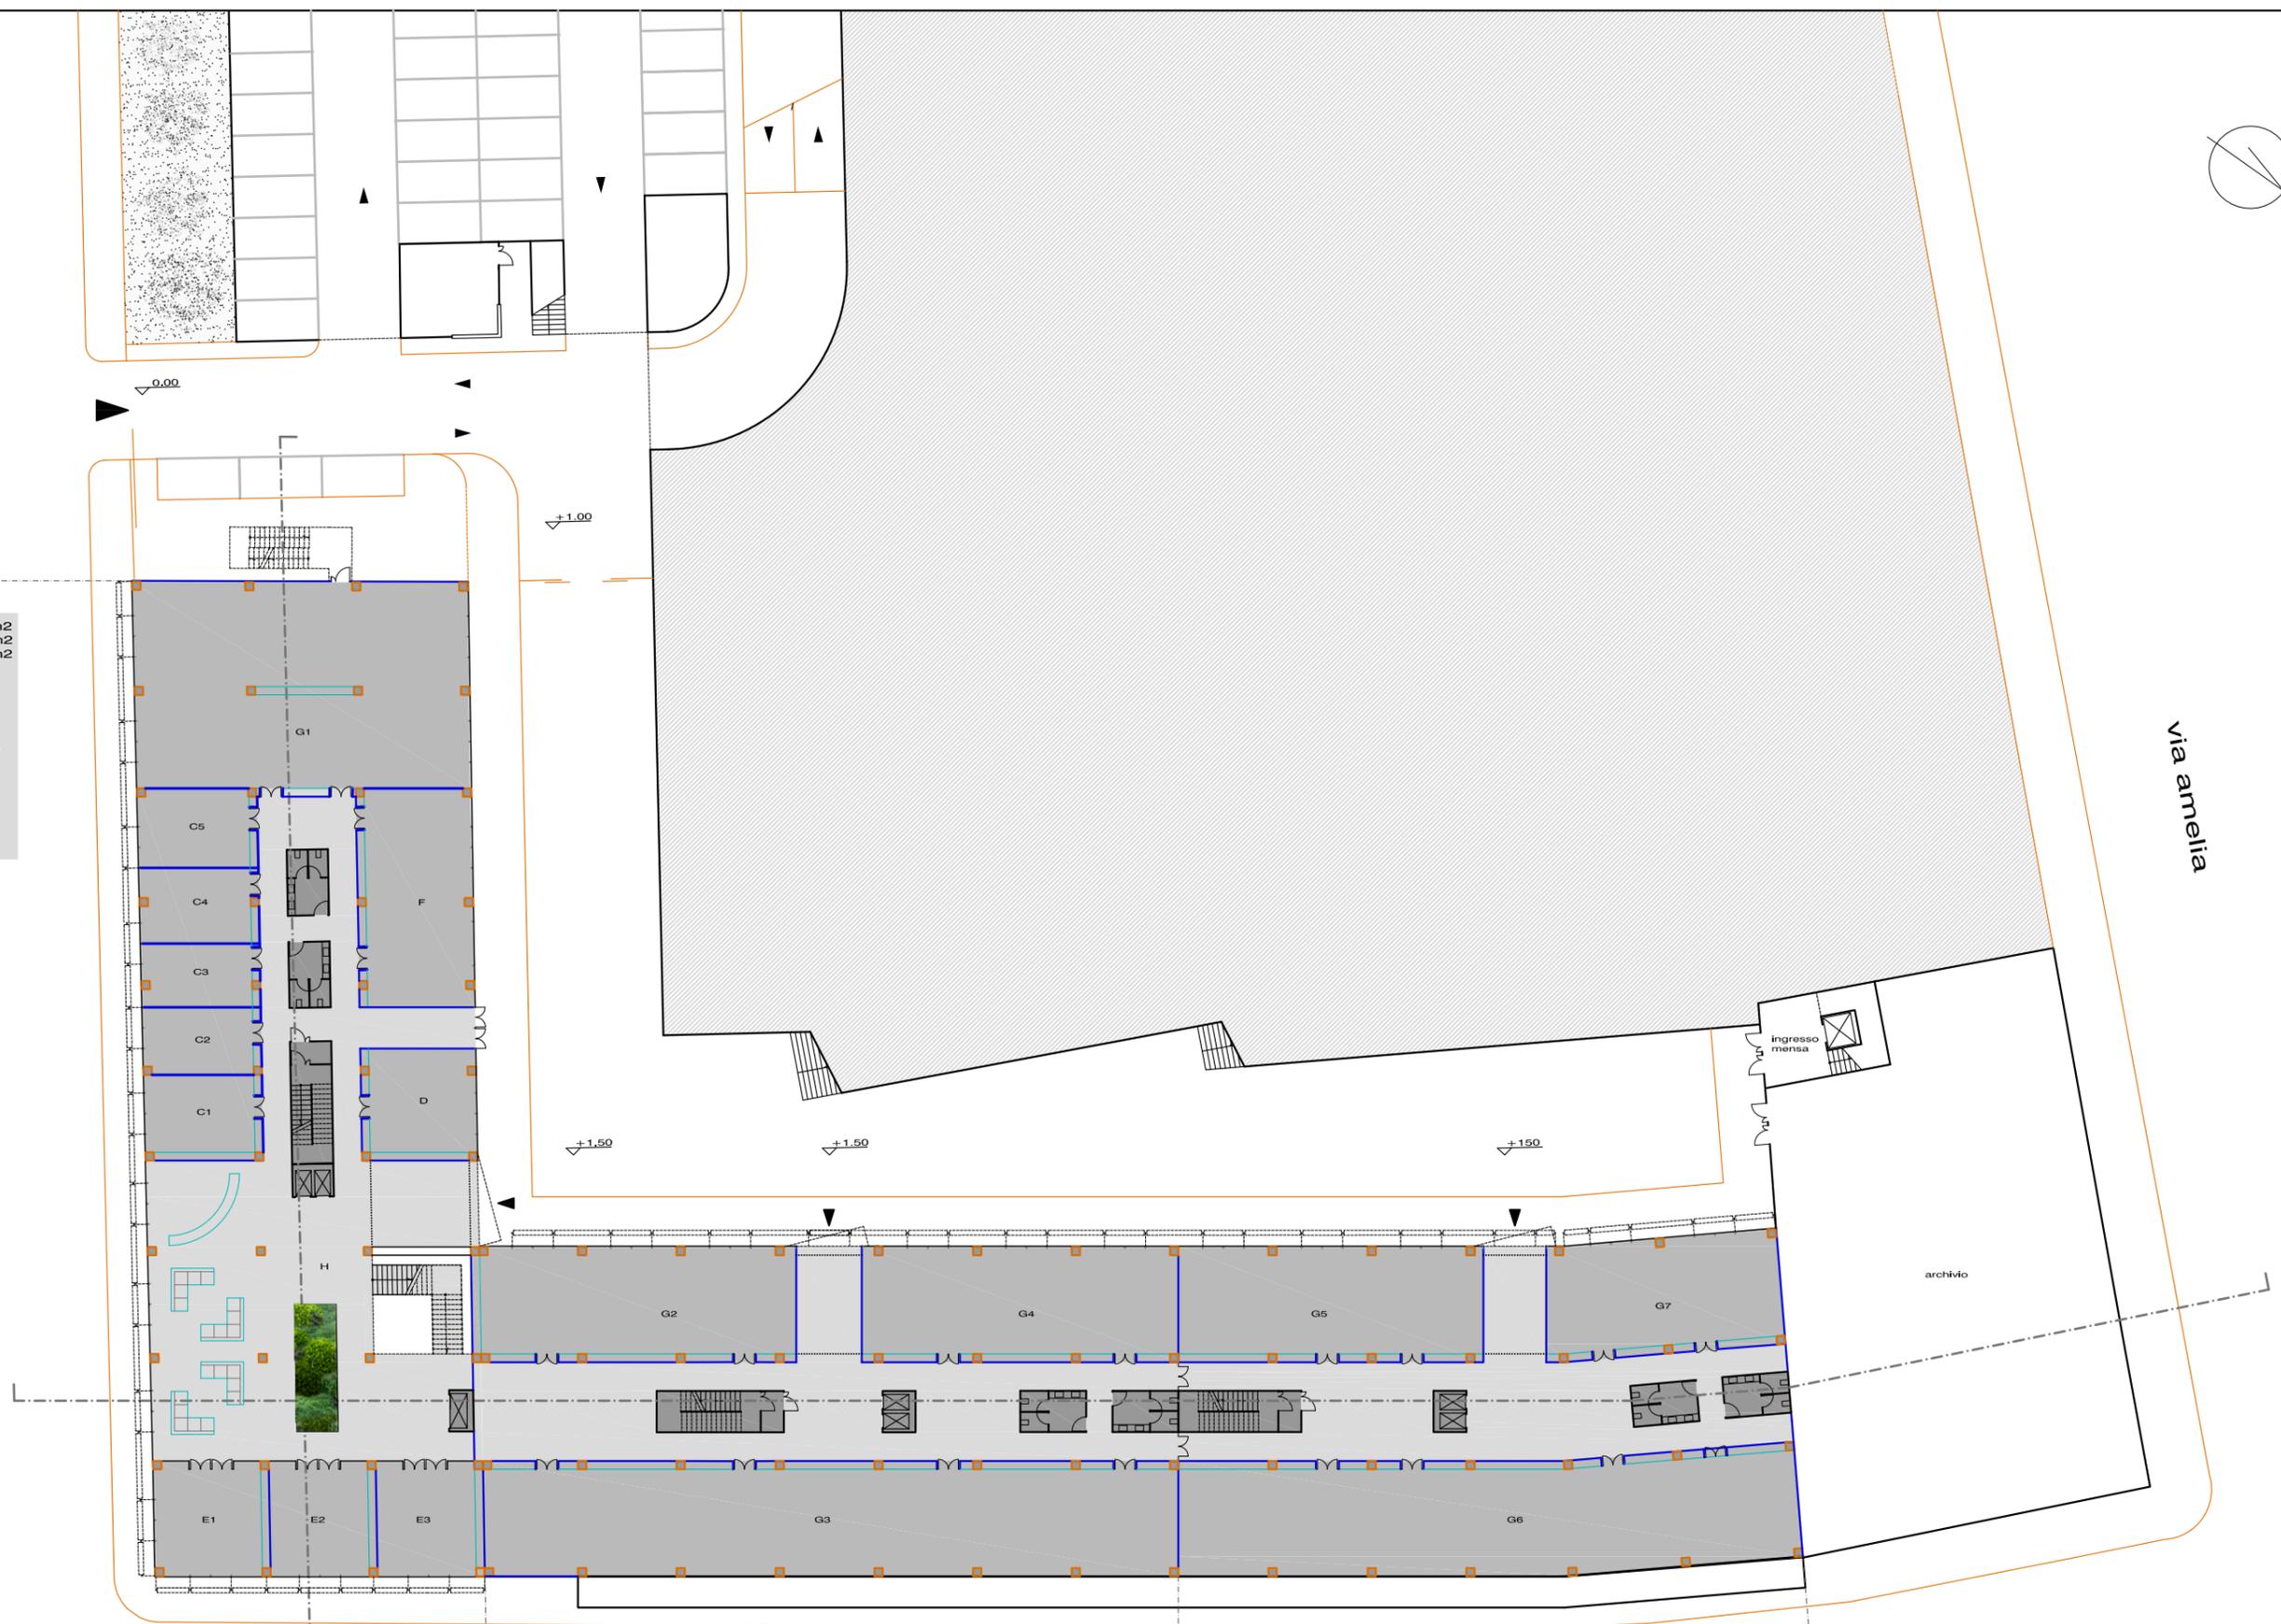

**blocco B**


superficie totale	860 m2
superficie attività	570 m2
superficie a servizio	290 m2

**blocco C**


superficie totale	740 m2
superficie attività	490 m2
superficie a servizio	250 m2

via narni

primo livello  
scala 1:400

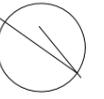


**blocco A**  
 superficie totale 1.200 m<sup>2</sup>  
 superficie attività 1.030 m<sup>2</sup>  
 superficie a servizio 170 m<sup>2</sup>  
 C dirigenti 150 m<sup>2</sup>  
 5 uffici da 30 m<sup>2</sup>  
 D segreteria 30 m<sup>2</sup>  
 F sala riunioni 80 m<sup>2</sup>  
 G open space 600 m<sup>2</sup>  
 H atrio 170 m<sup>2</sup>

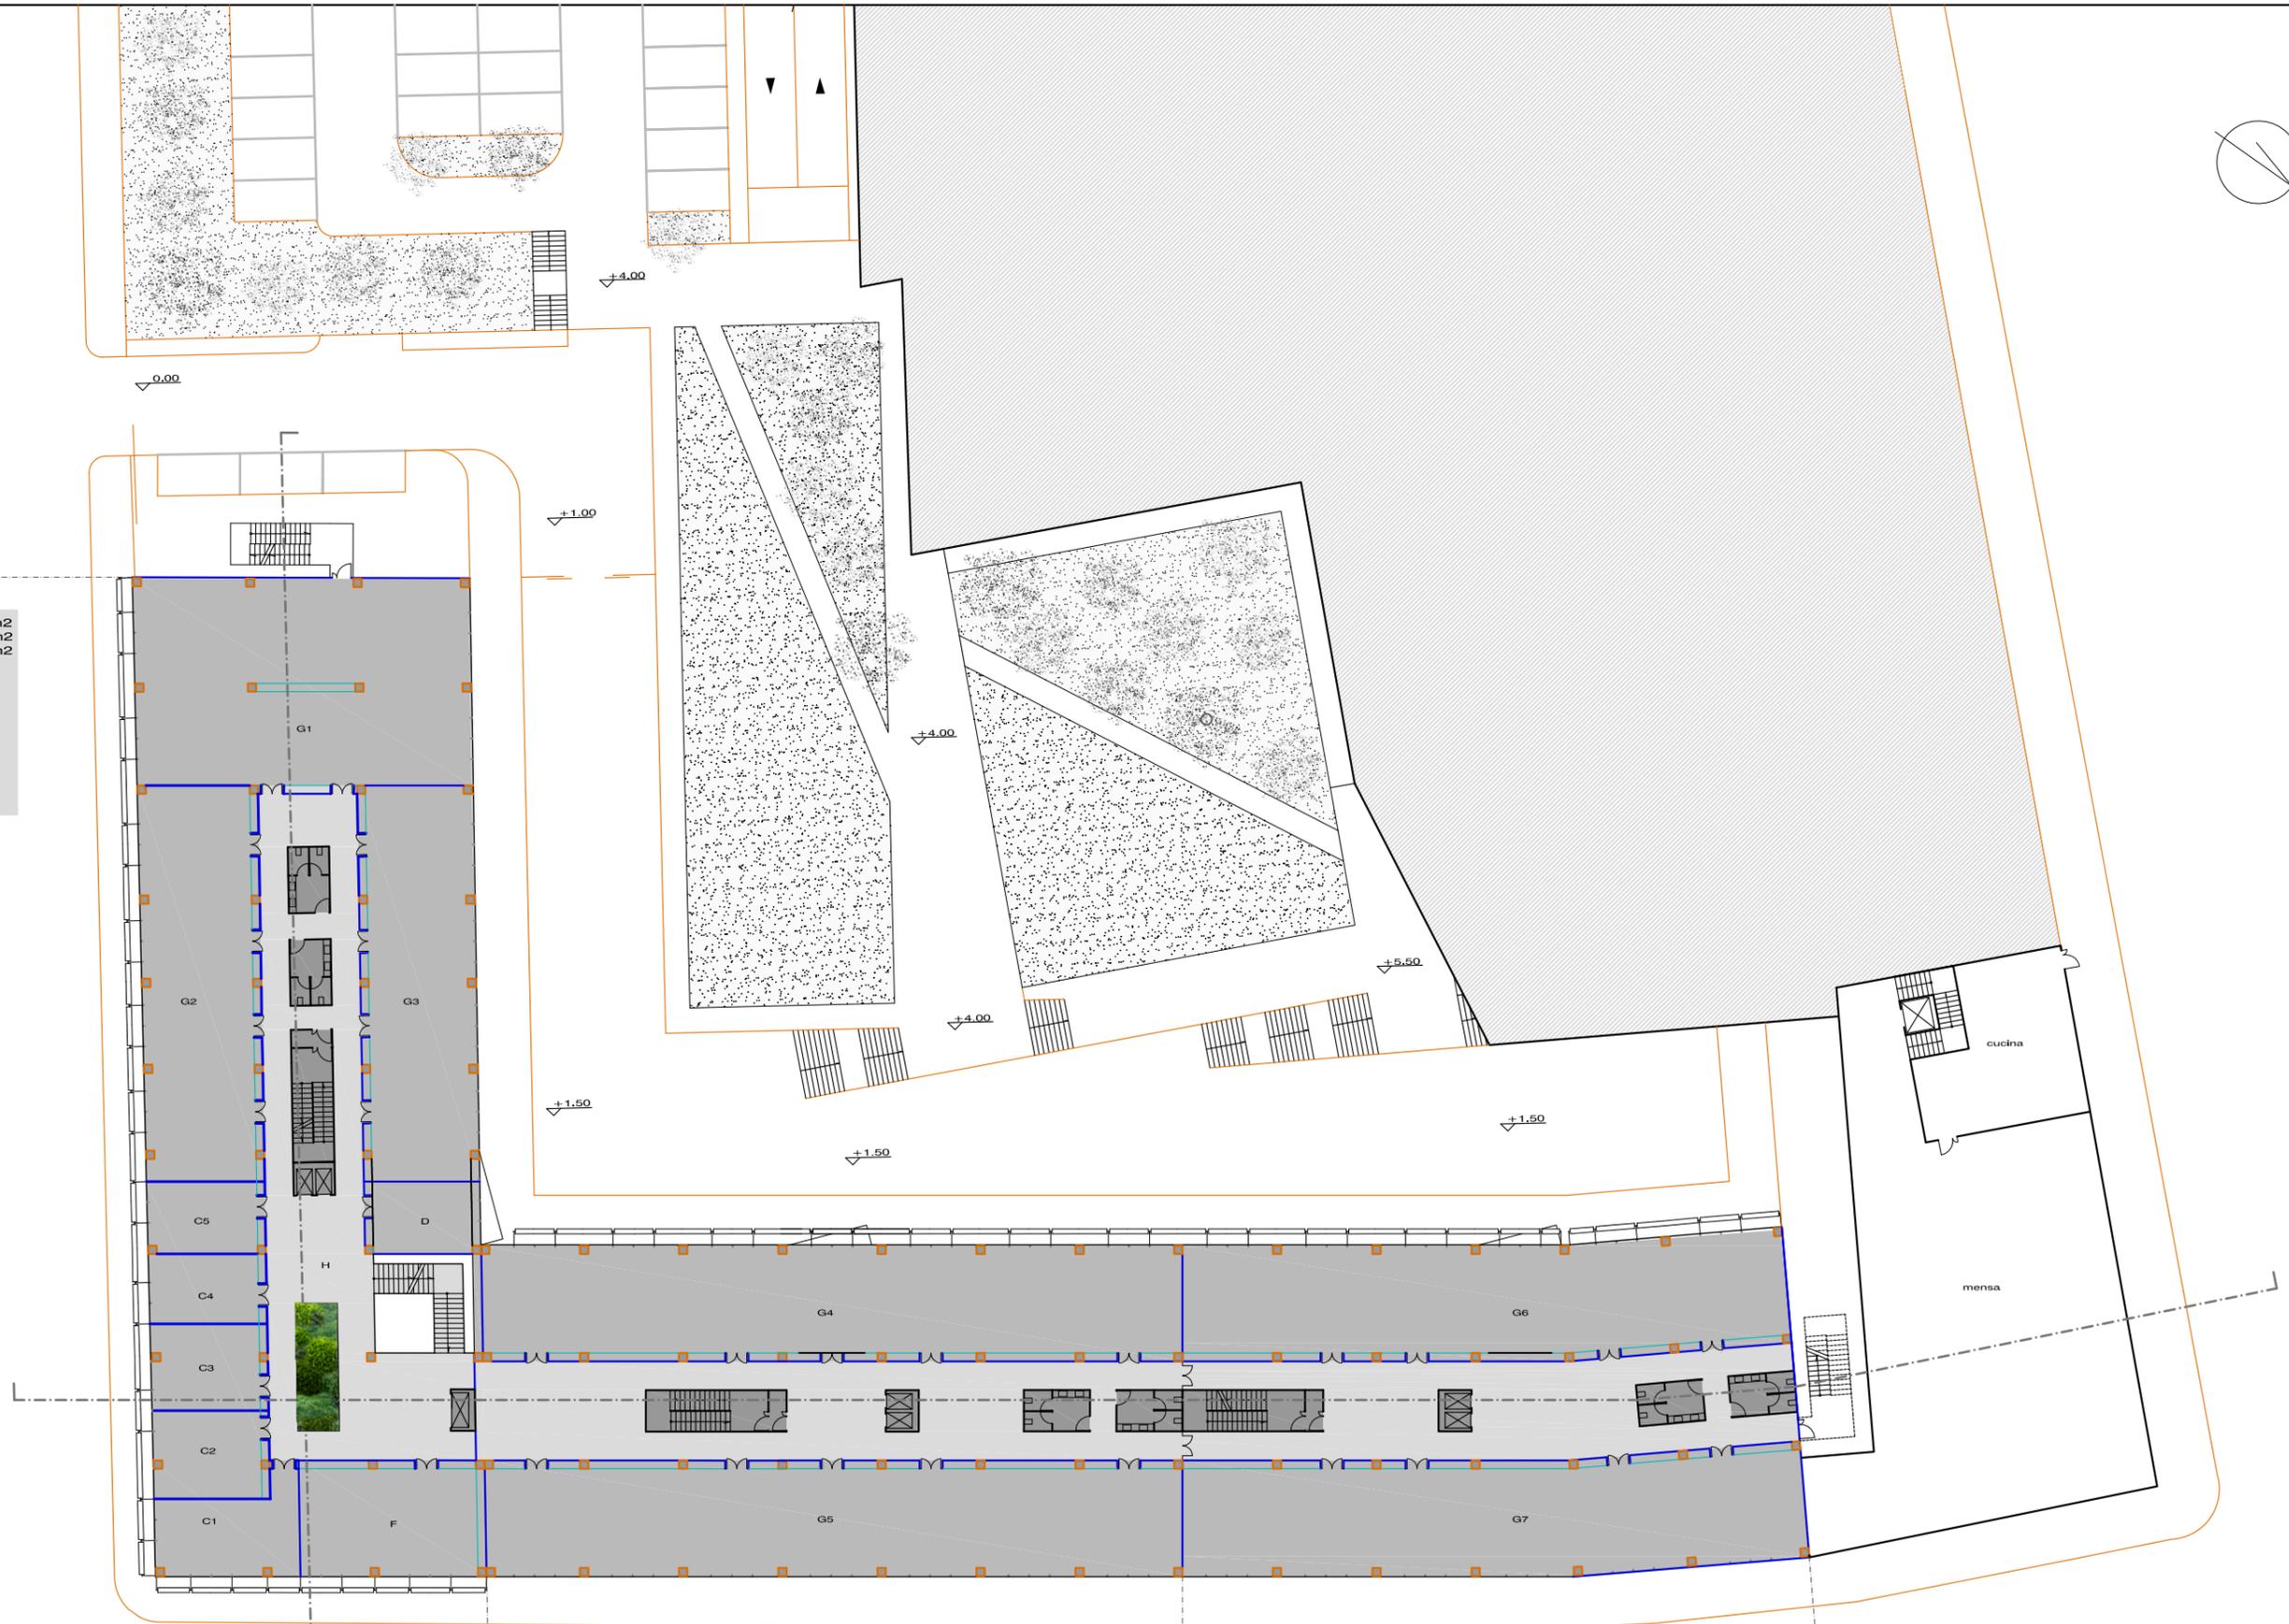


**blocco B**  
 superficie totale 860 m<sup>2</sup>  
 superficie attività 600 m<sup>2</sup>  
 superficie a servizio 260 m<sup>2</sup>

**blocco C**  
 superficie totale 740 m<sup>2</sup>  
 superficie attività 520 m<sup>2</sup>  
 superficie a servizio 220 m<sup>2</sup>

**secondo livello**  
**scala 1:400**

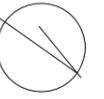


**blocco A**  
 superficie totale 1.200 m<sup>2</sup>  
 superficie attività 1.030 m<sup>2</sup>  
 superficie a servizio 170 m<sup>2</sup>  
 C dirigenti 510 m<sup>2</sup>  
 18 uffici da 28 m<sup>2</sup>  
 F sala riunioni 80 m<sup>2</sup>  
 G open space 270 m<sup>2</sup>  
 H atrio 170 m<sup>2</sup>

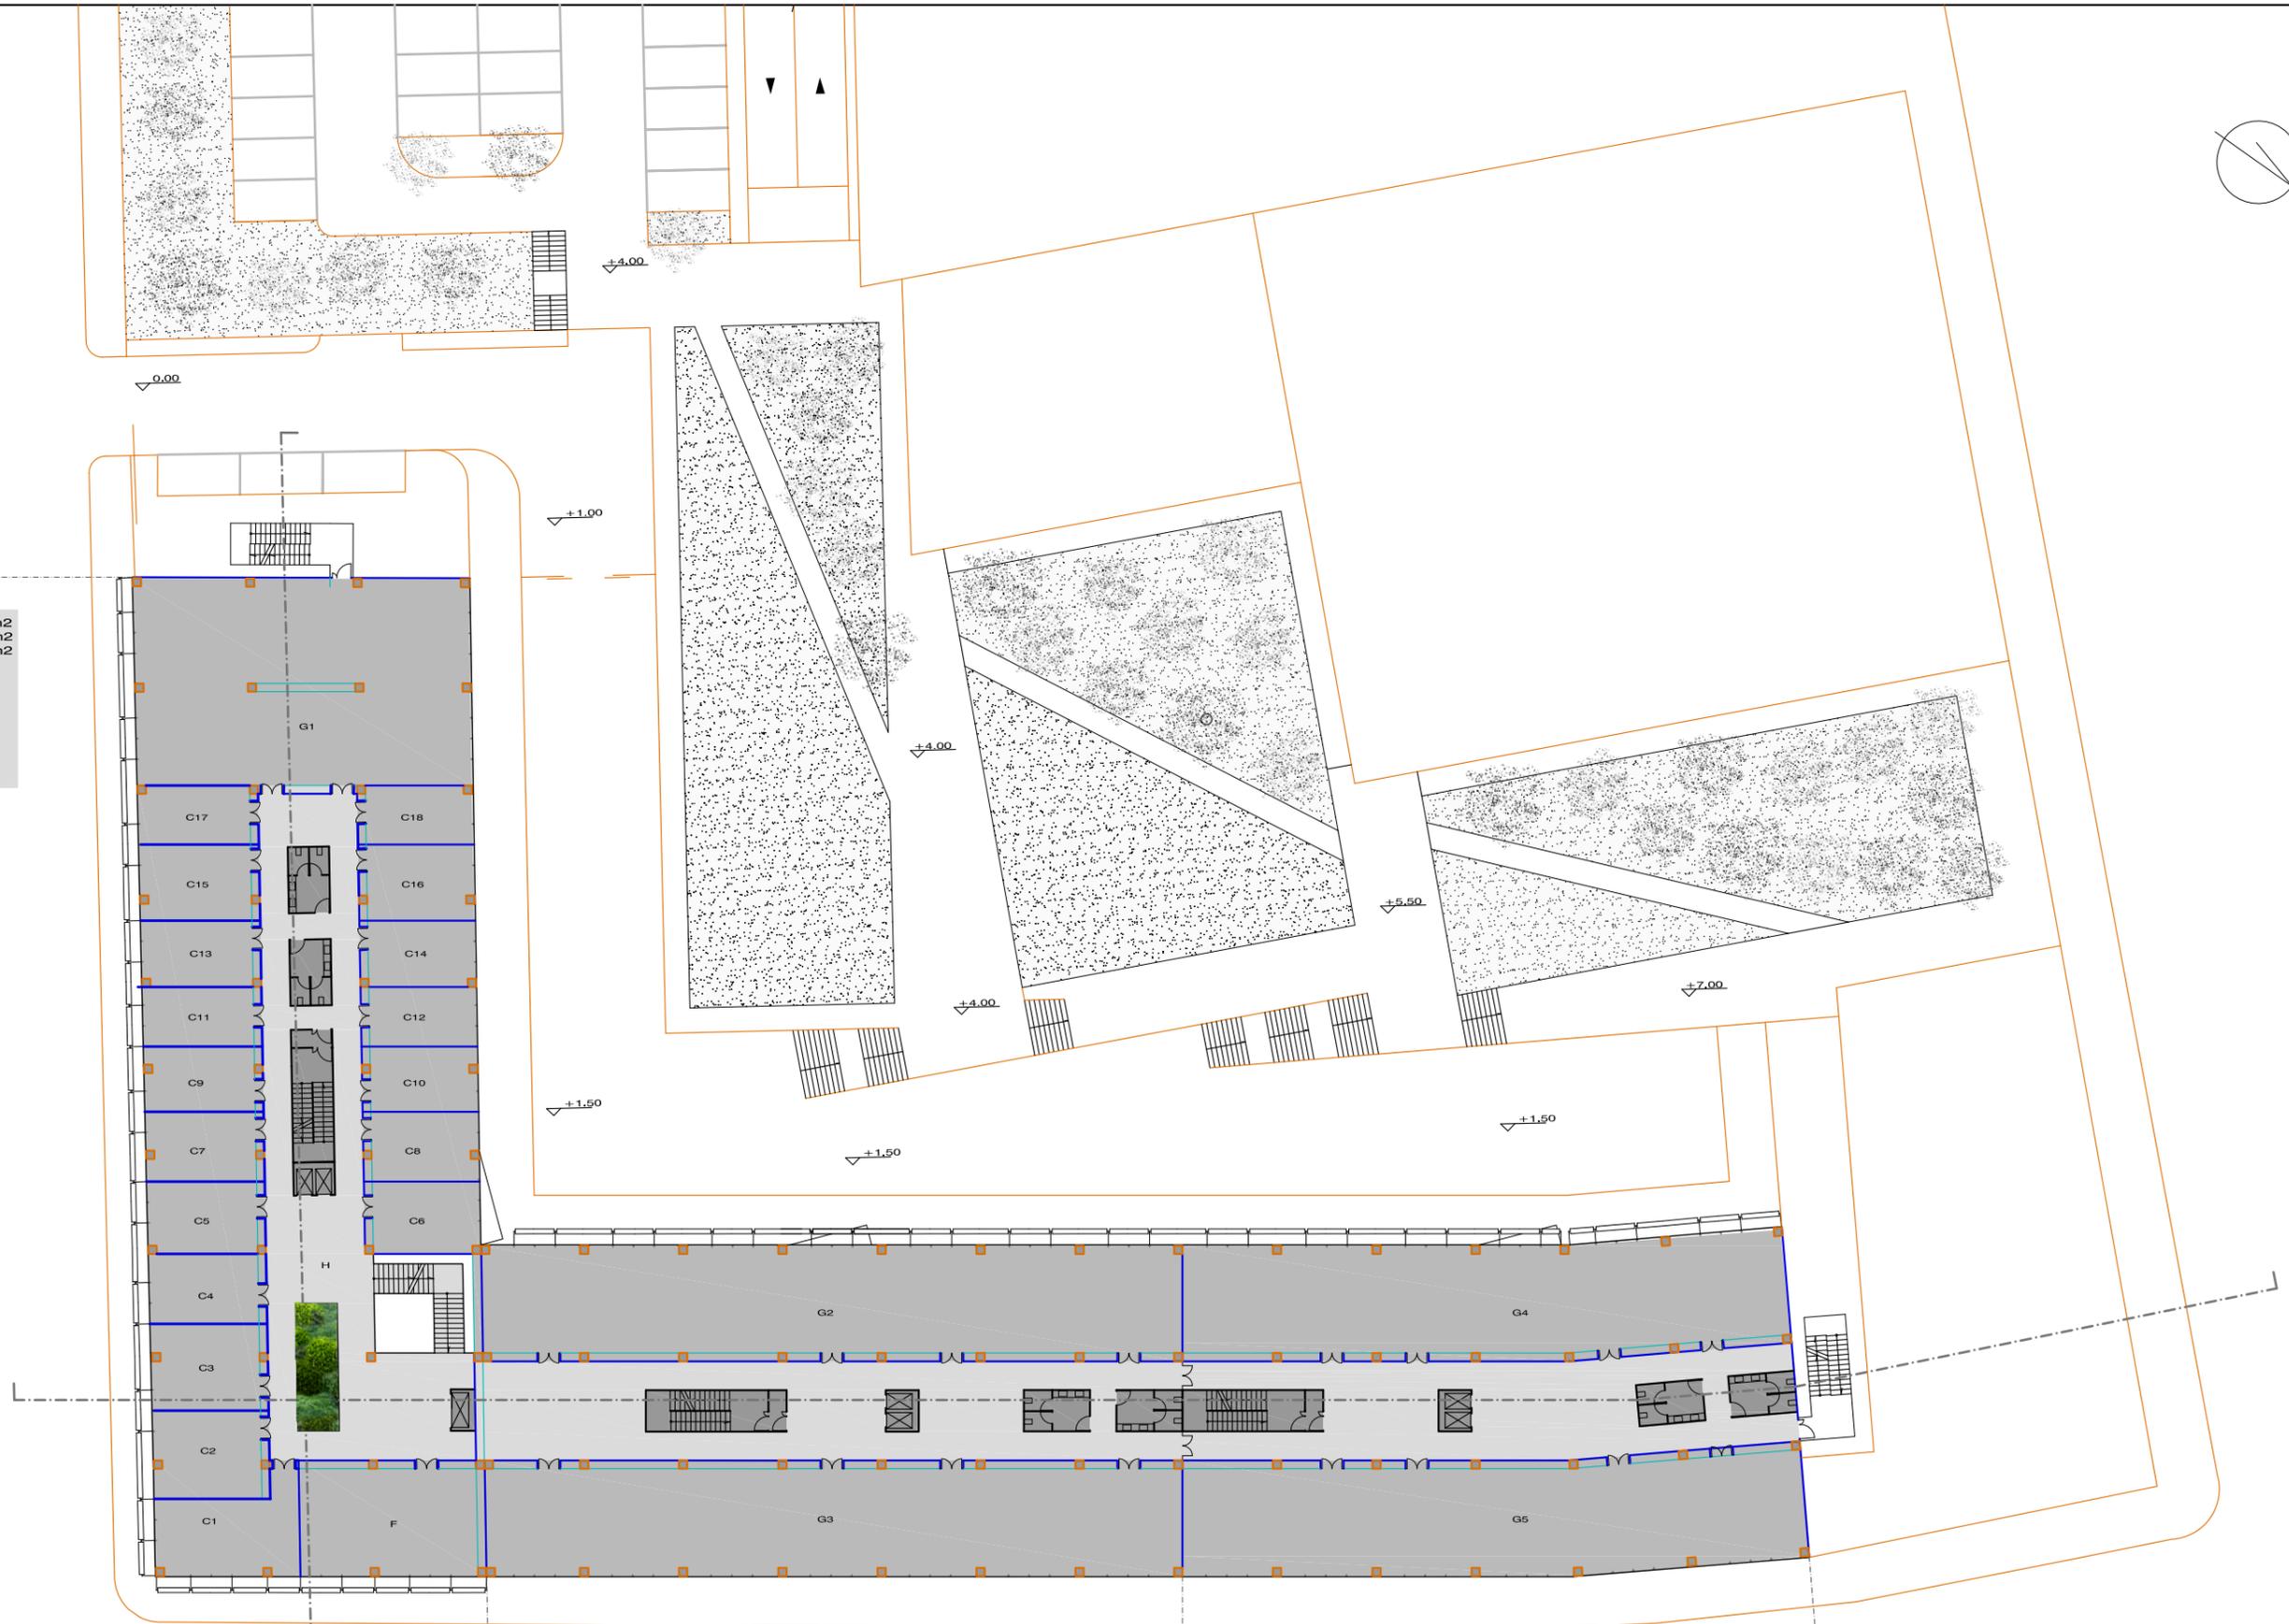

**blocco B**  
 superficie totale 860 m<sup>2</sup>  
 superficie attività 600 m<sup>2</sup>  
 superficie a servizio 260 m<sup>2</sup>

**blocco C**  
 superficie totale 740 m<sup>2</sup>  
 superficie attività 520 m<sup>2</sup>  
 superficie a servizio 220 m<sup>2</sup>


**terzo livello  
 scala 1:400**

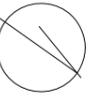

**blocco A**

superficie totale 1.200 m2  
 superficie attività 1.030 m2  
 superficie a servizio 170 m2

A presidente 130 m2  
 B vicepresidenti 180 m2  
 2 uffici da 90 m2  
 C dirigenti 320 m2  
 8 uffici da 40 m2  
 D segreteria 45 m2  
 E privato 45 m2  
 F sala riunioni 140 m2  
 H atrio 170 m2

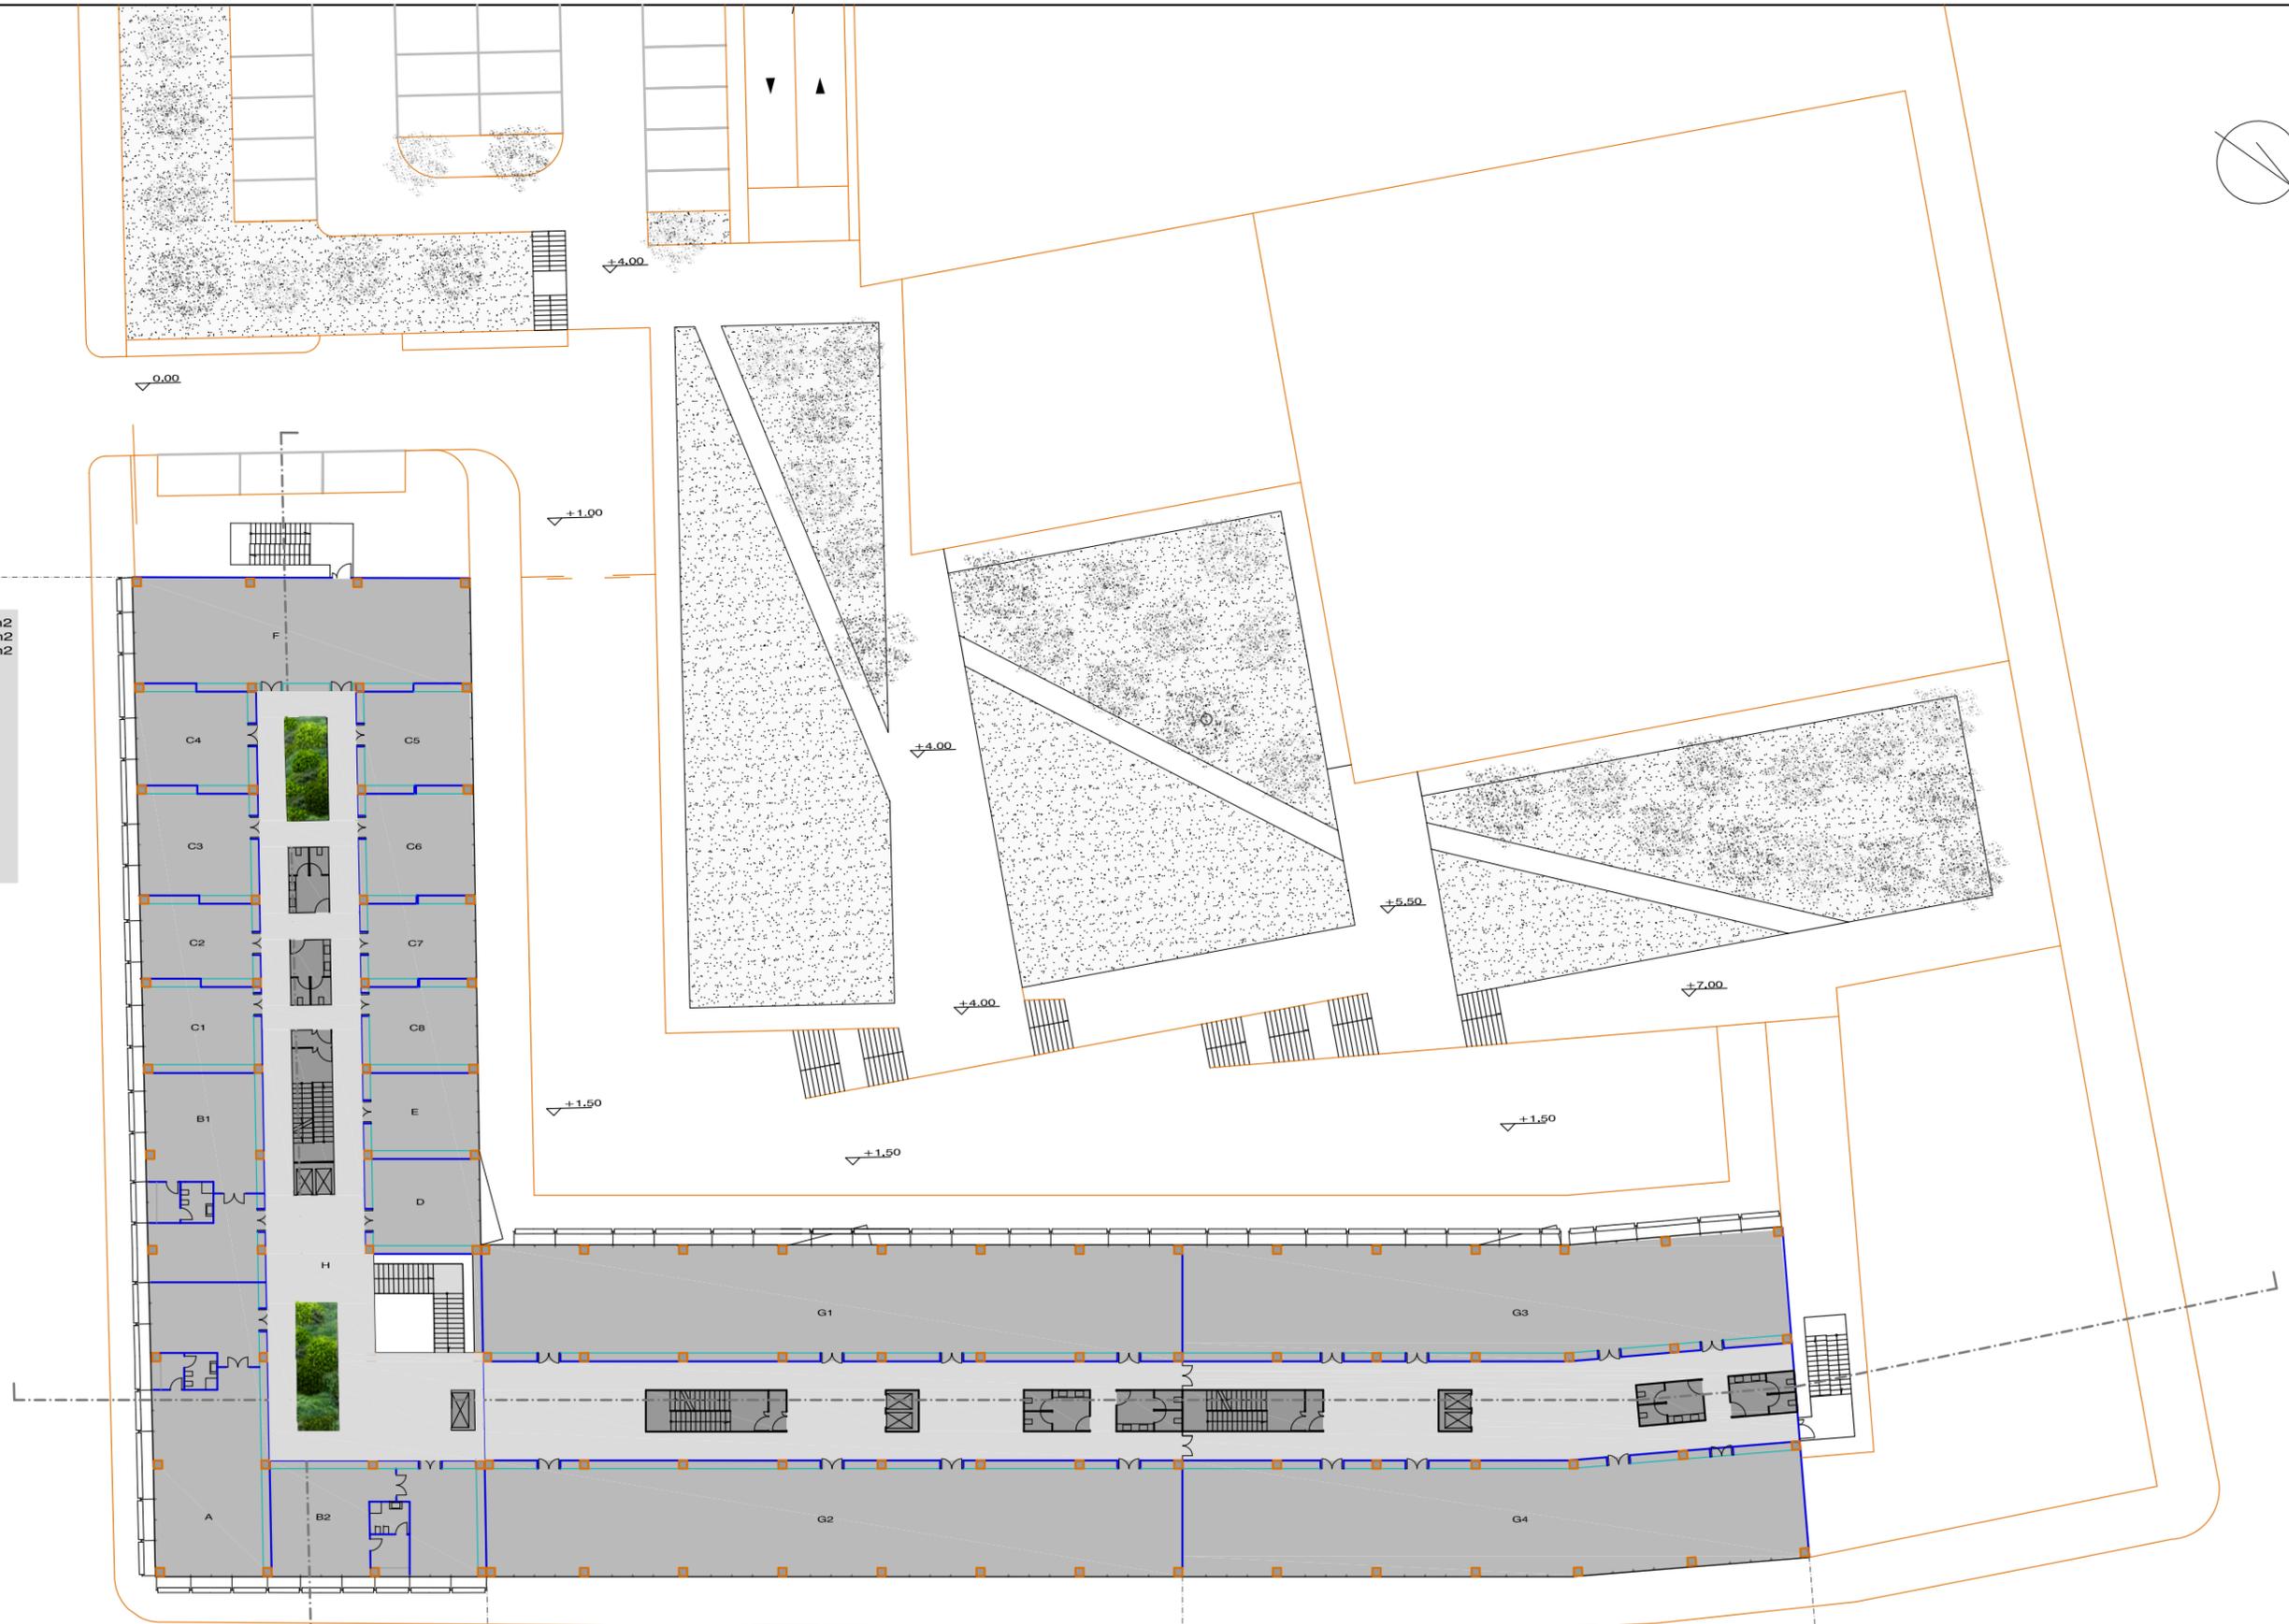


**blocco B**

superficie totale 860 m2  
 superficie attività 600 m2  
 superficie a servizio 260 m2


**blocco C**

superficie totale 740 m2  
 superficie attività 520 m2  
 superficie a servizio 220 m2

**quarto livello**  
 scala 1:400

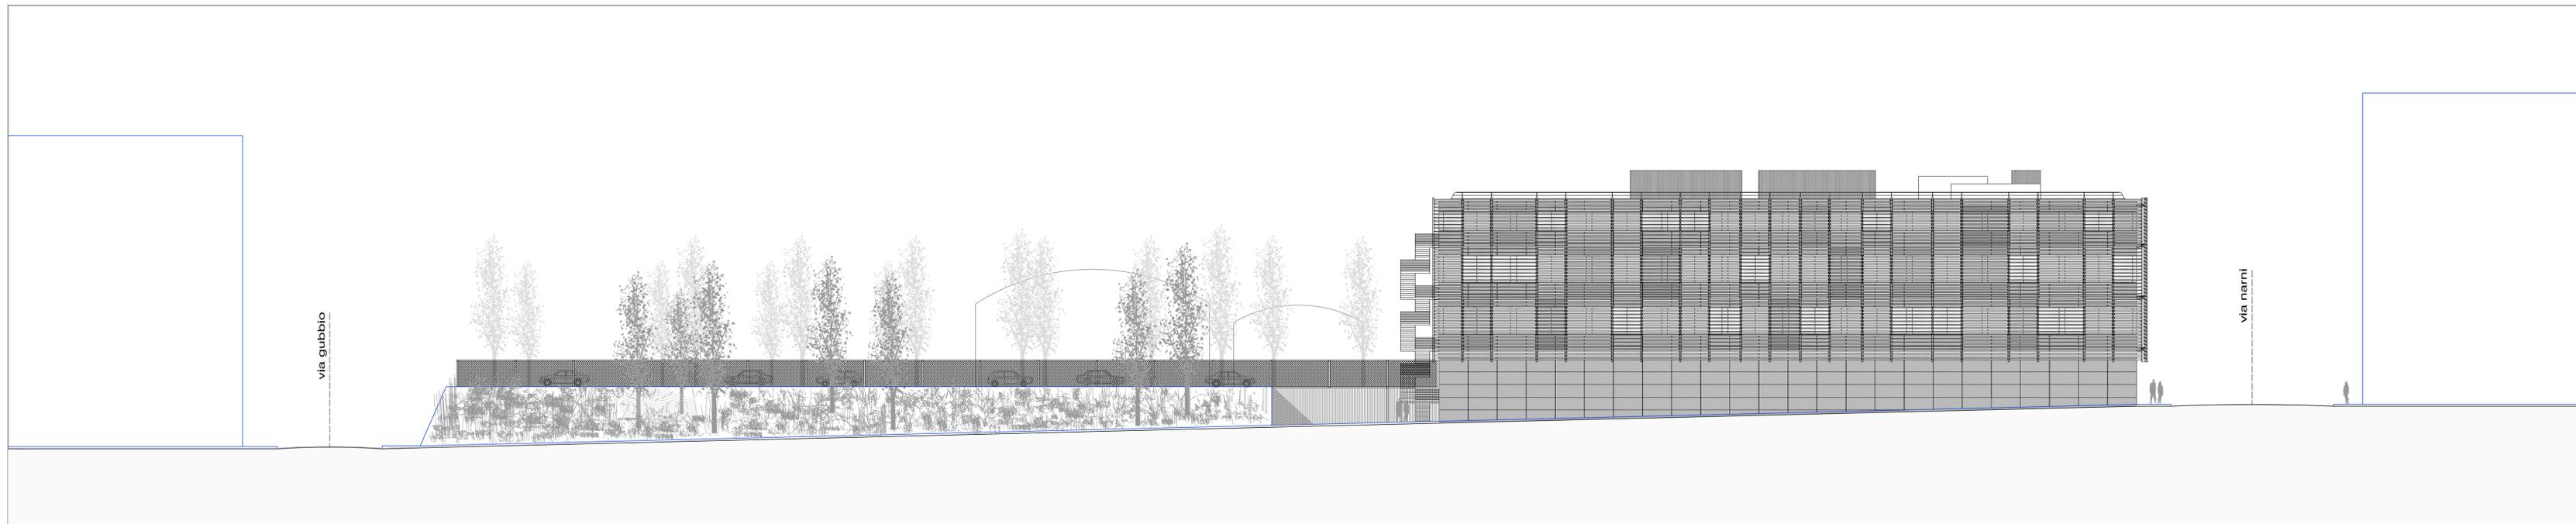


via nocera umbra

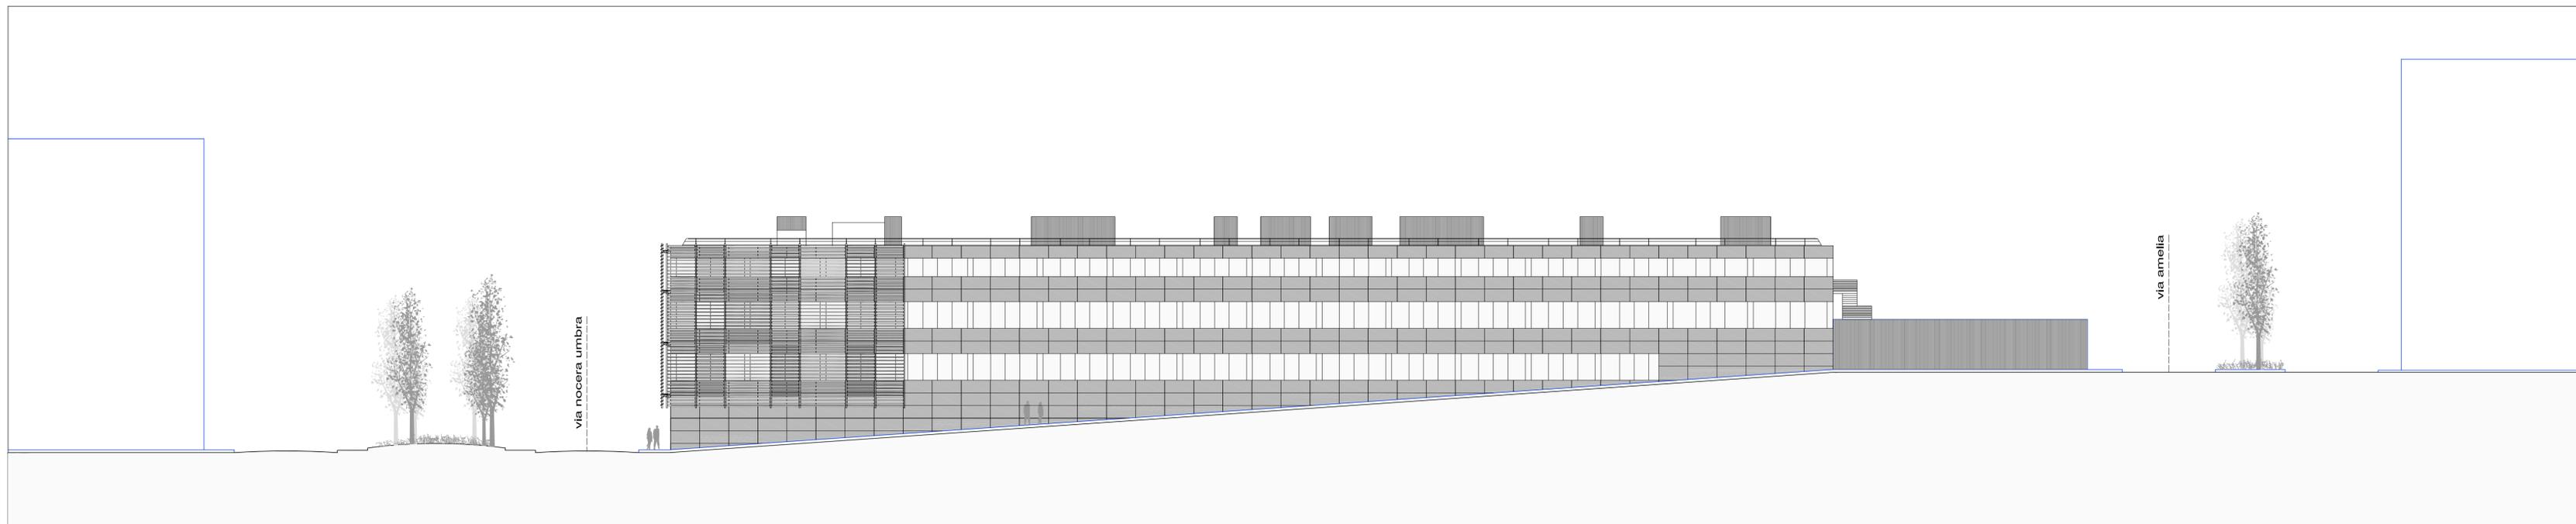


via narni

prospetti  
scala 1:400

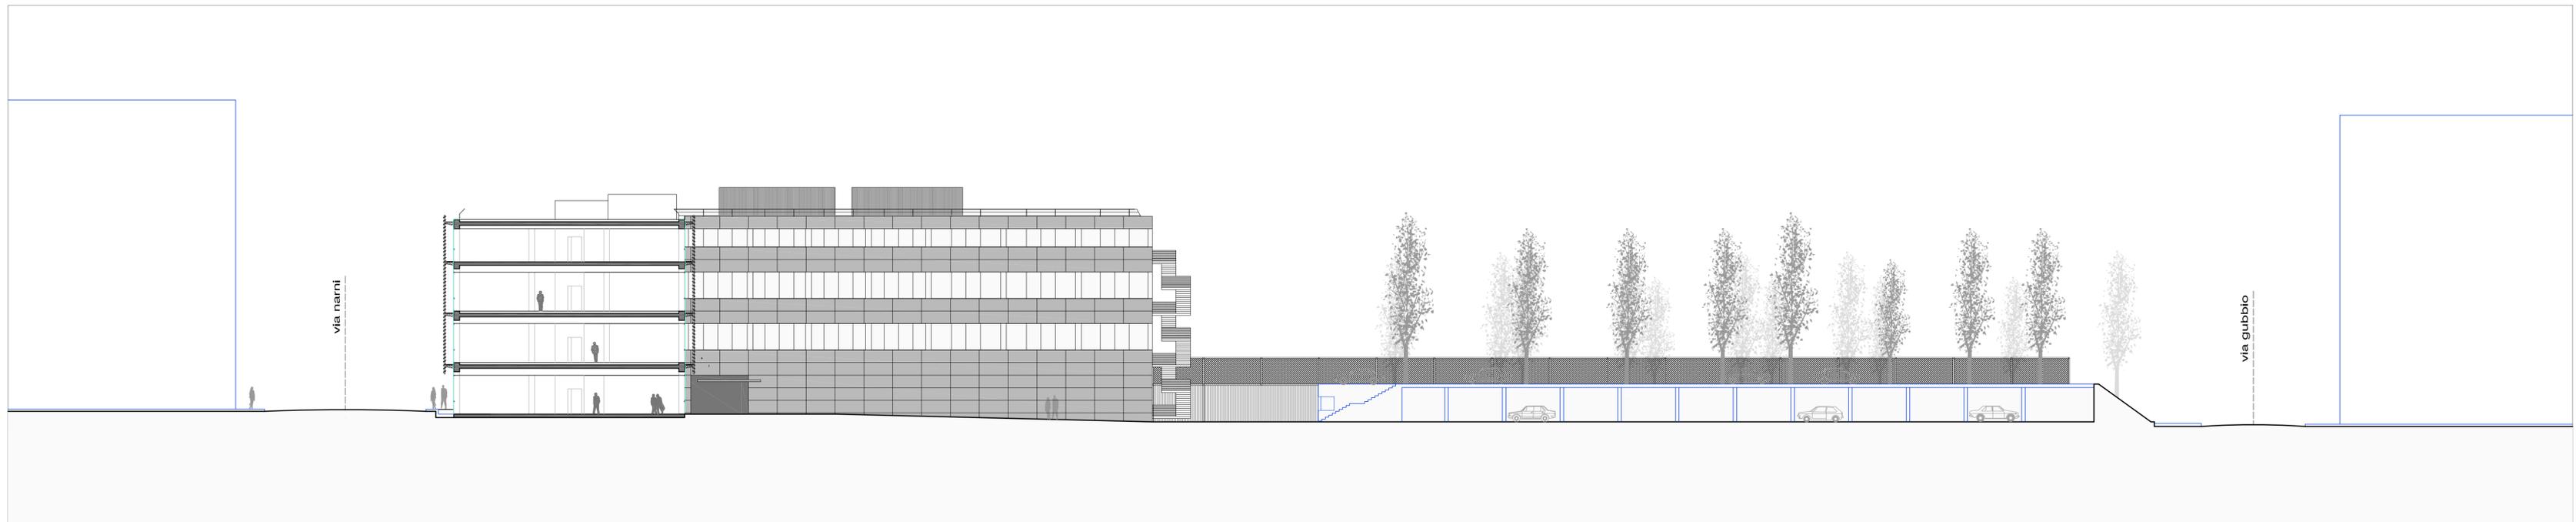

via nocera umbra

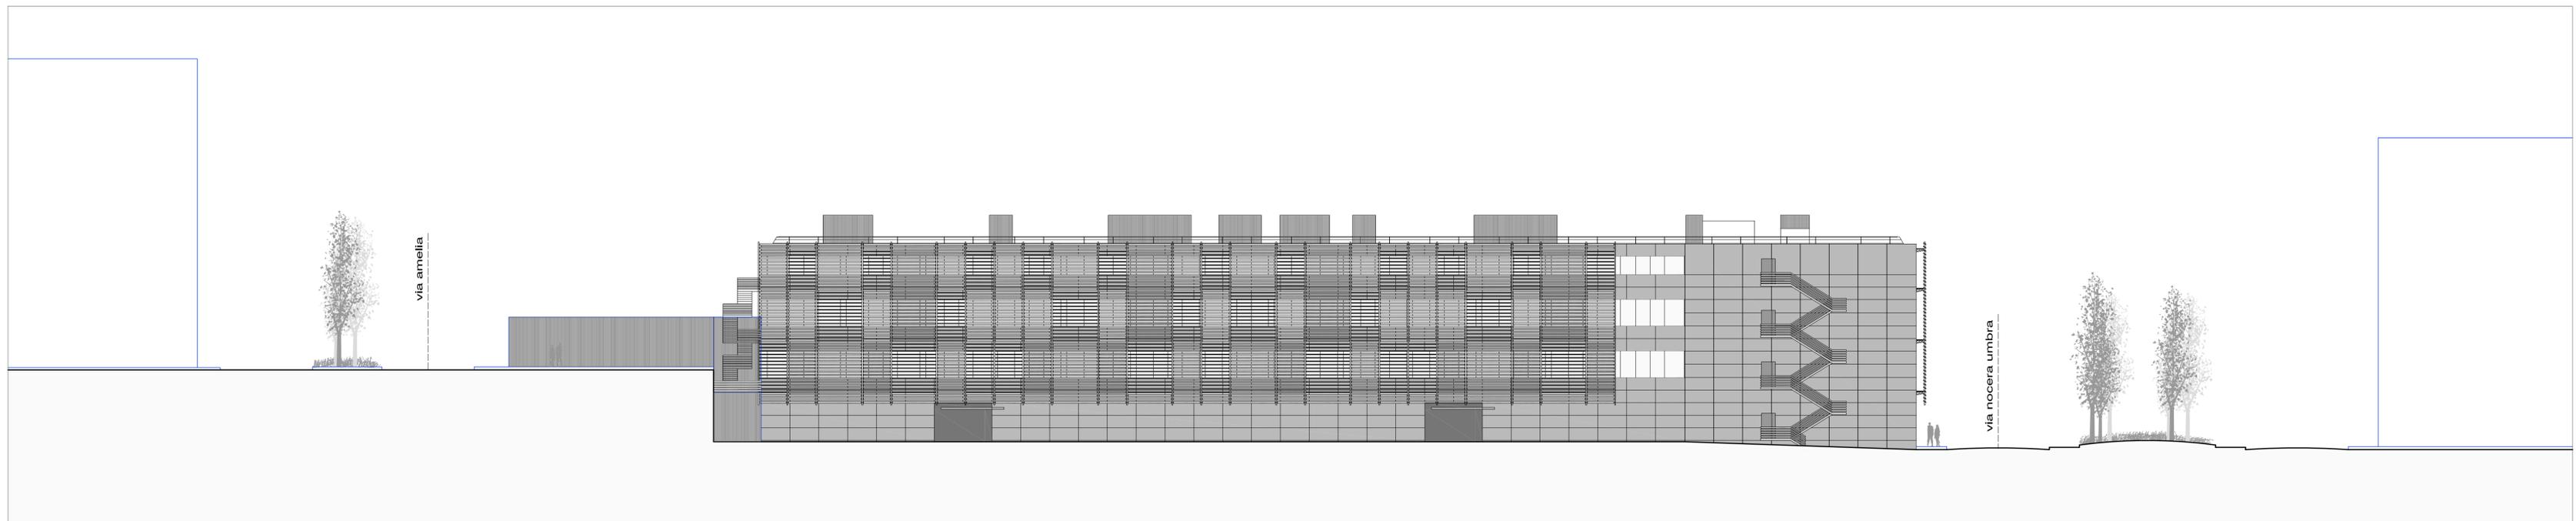

via narni

prospetti interni  
scala 1:400



via nocera umbra angolo via narni

vista di giorno

ristrutturazione della sede  
roma via nocera umbra  
progetto preliminare  
giugno 2002



via nocera umbra angolo via narni

vista al tramonto