





PERIMETRO PROPRIETA'

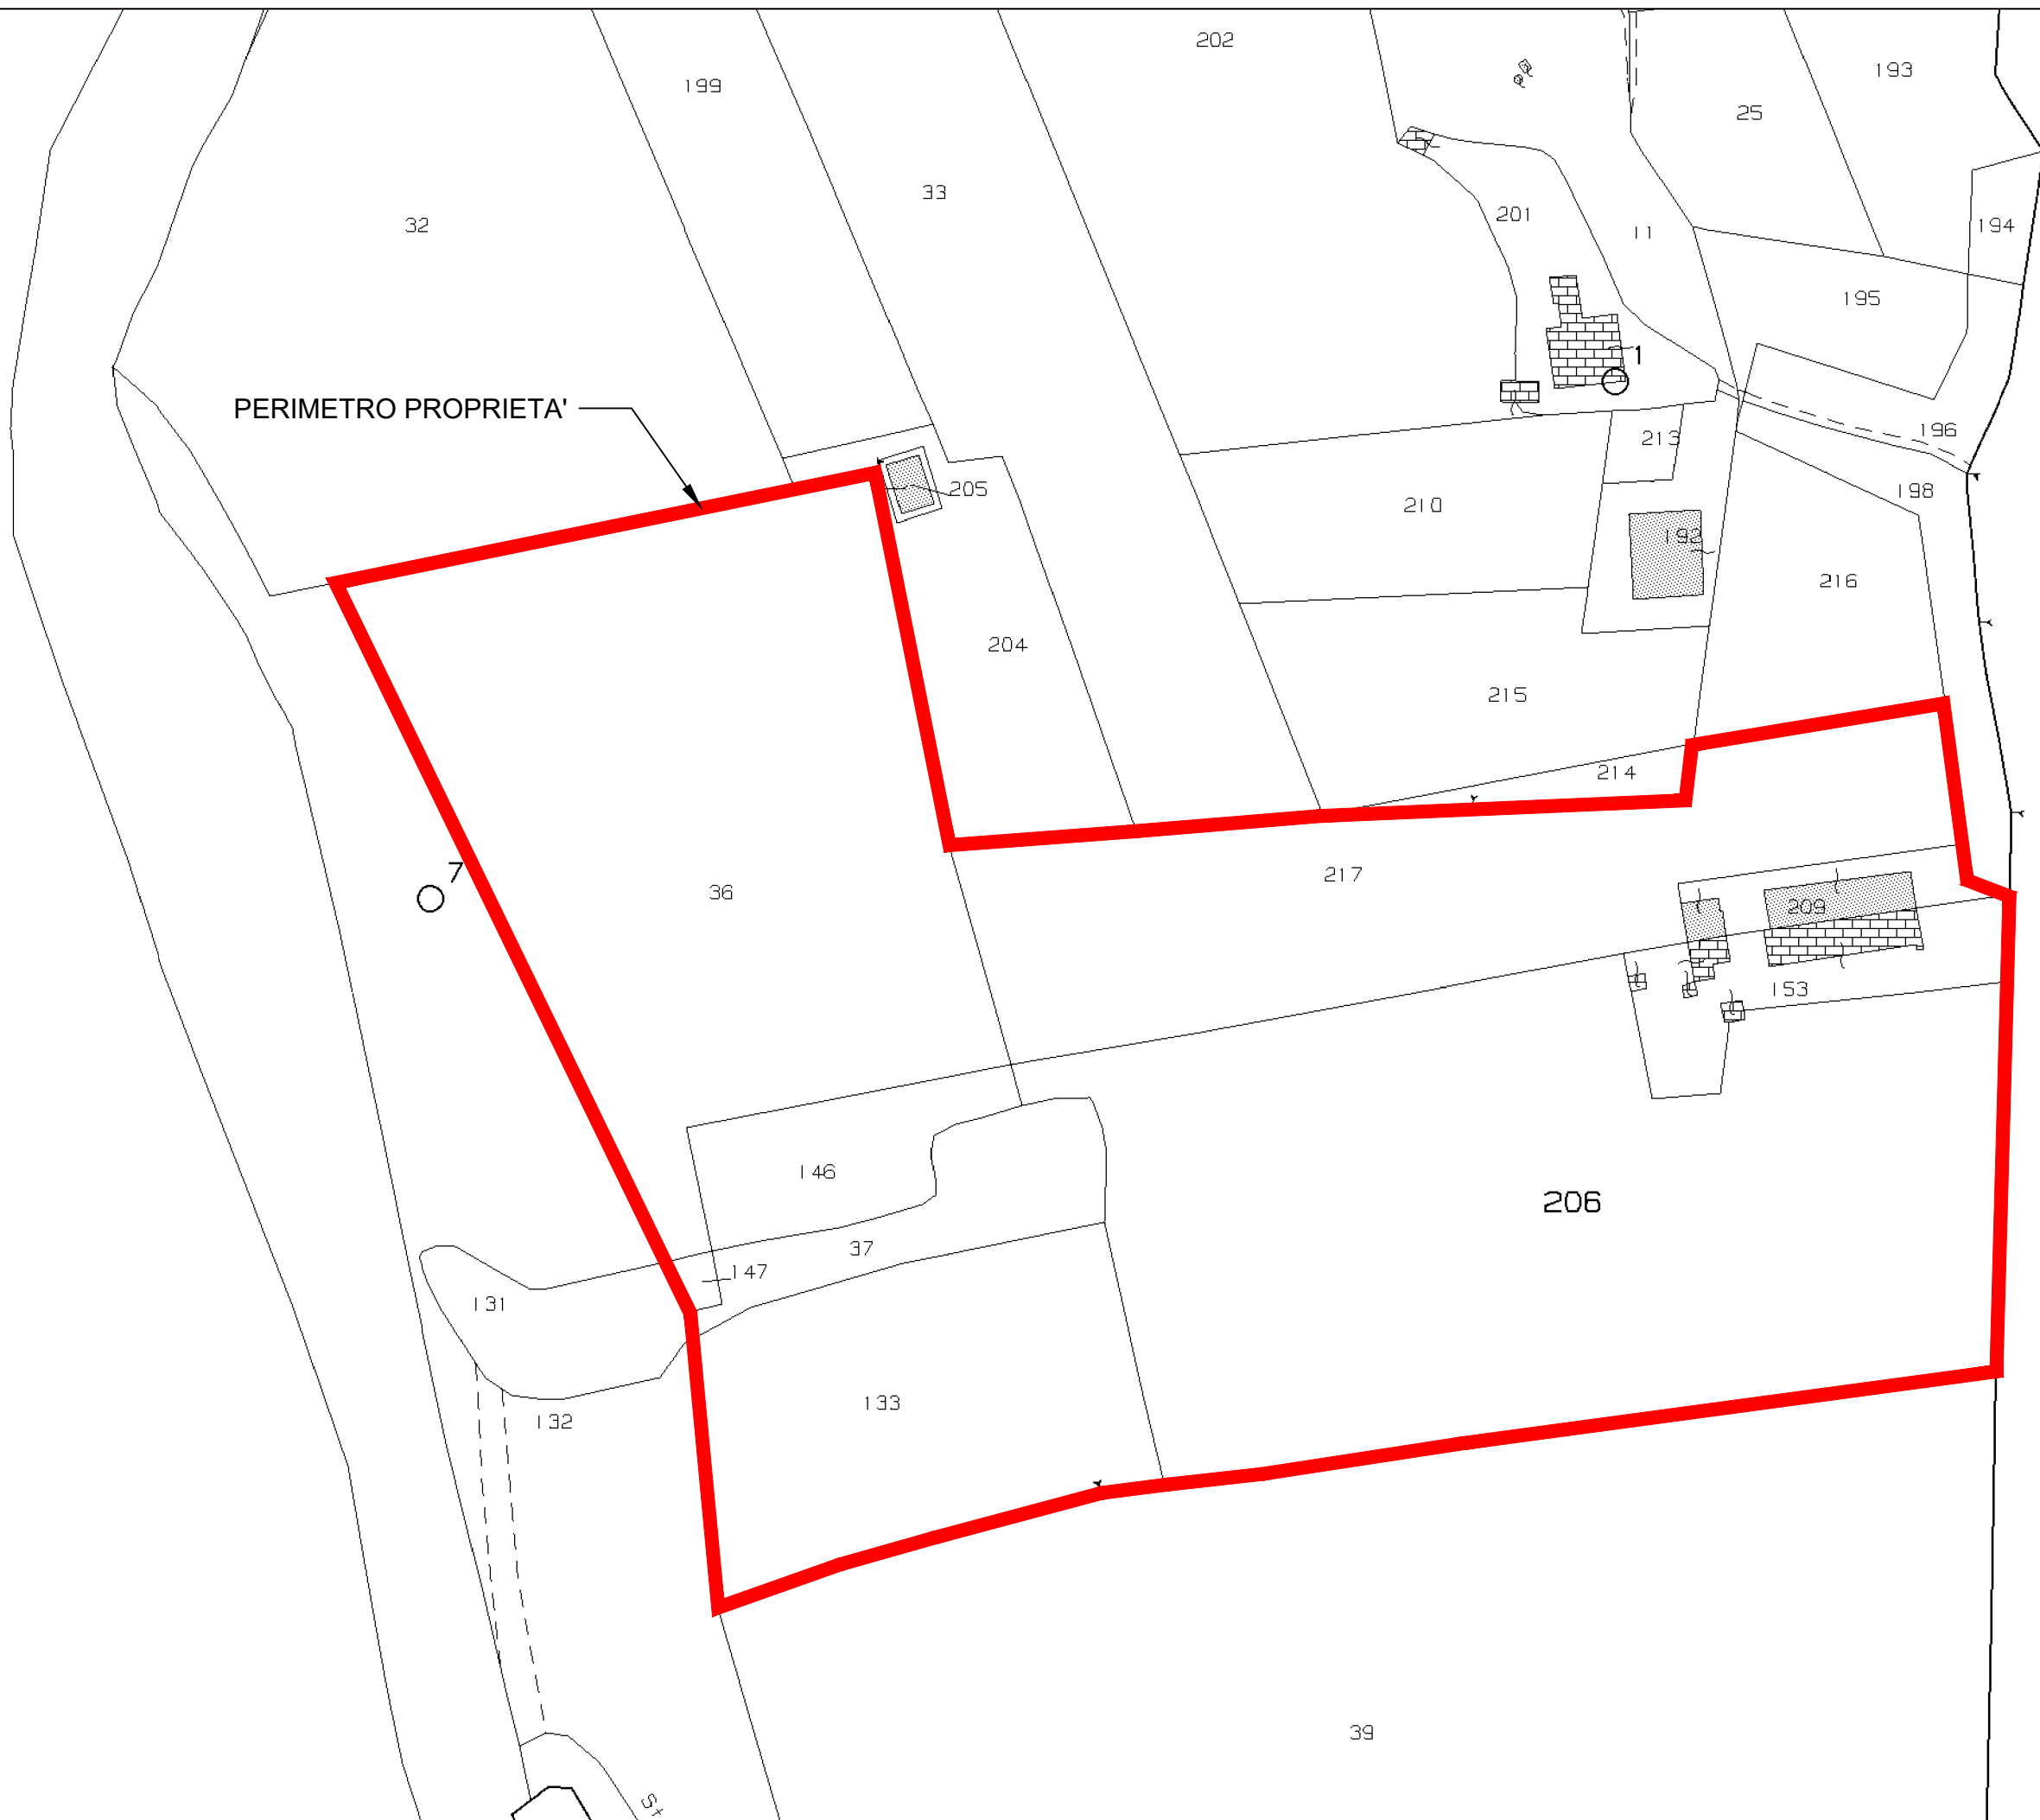


PERIMETRO PROPRIETA'

7

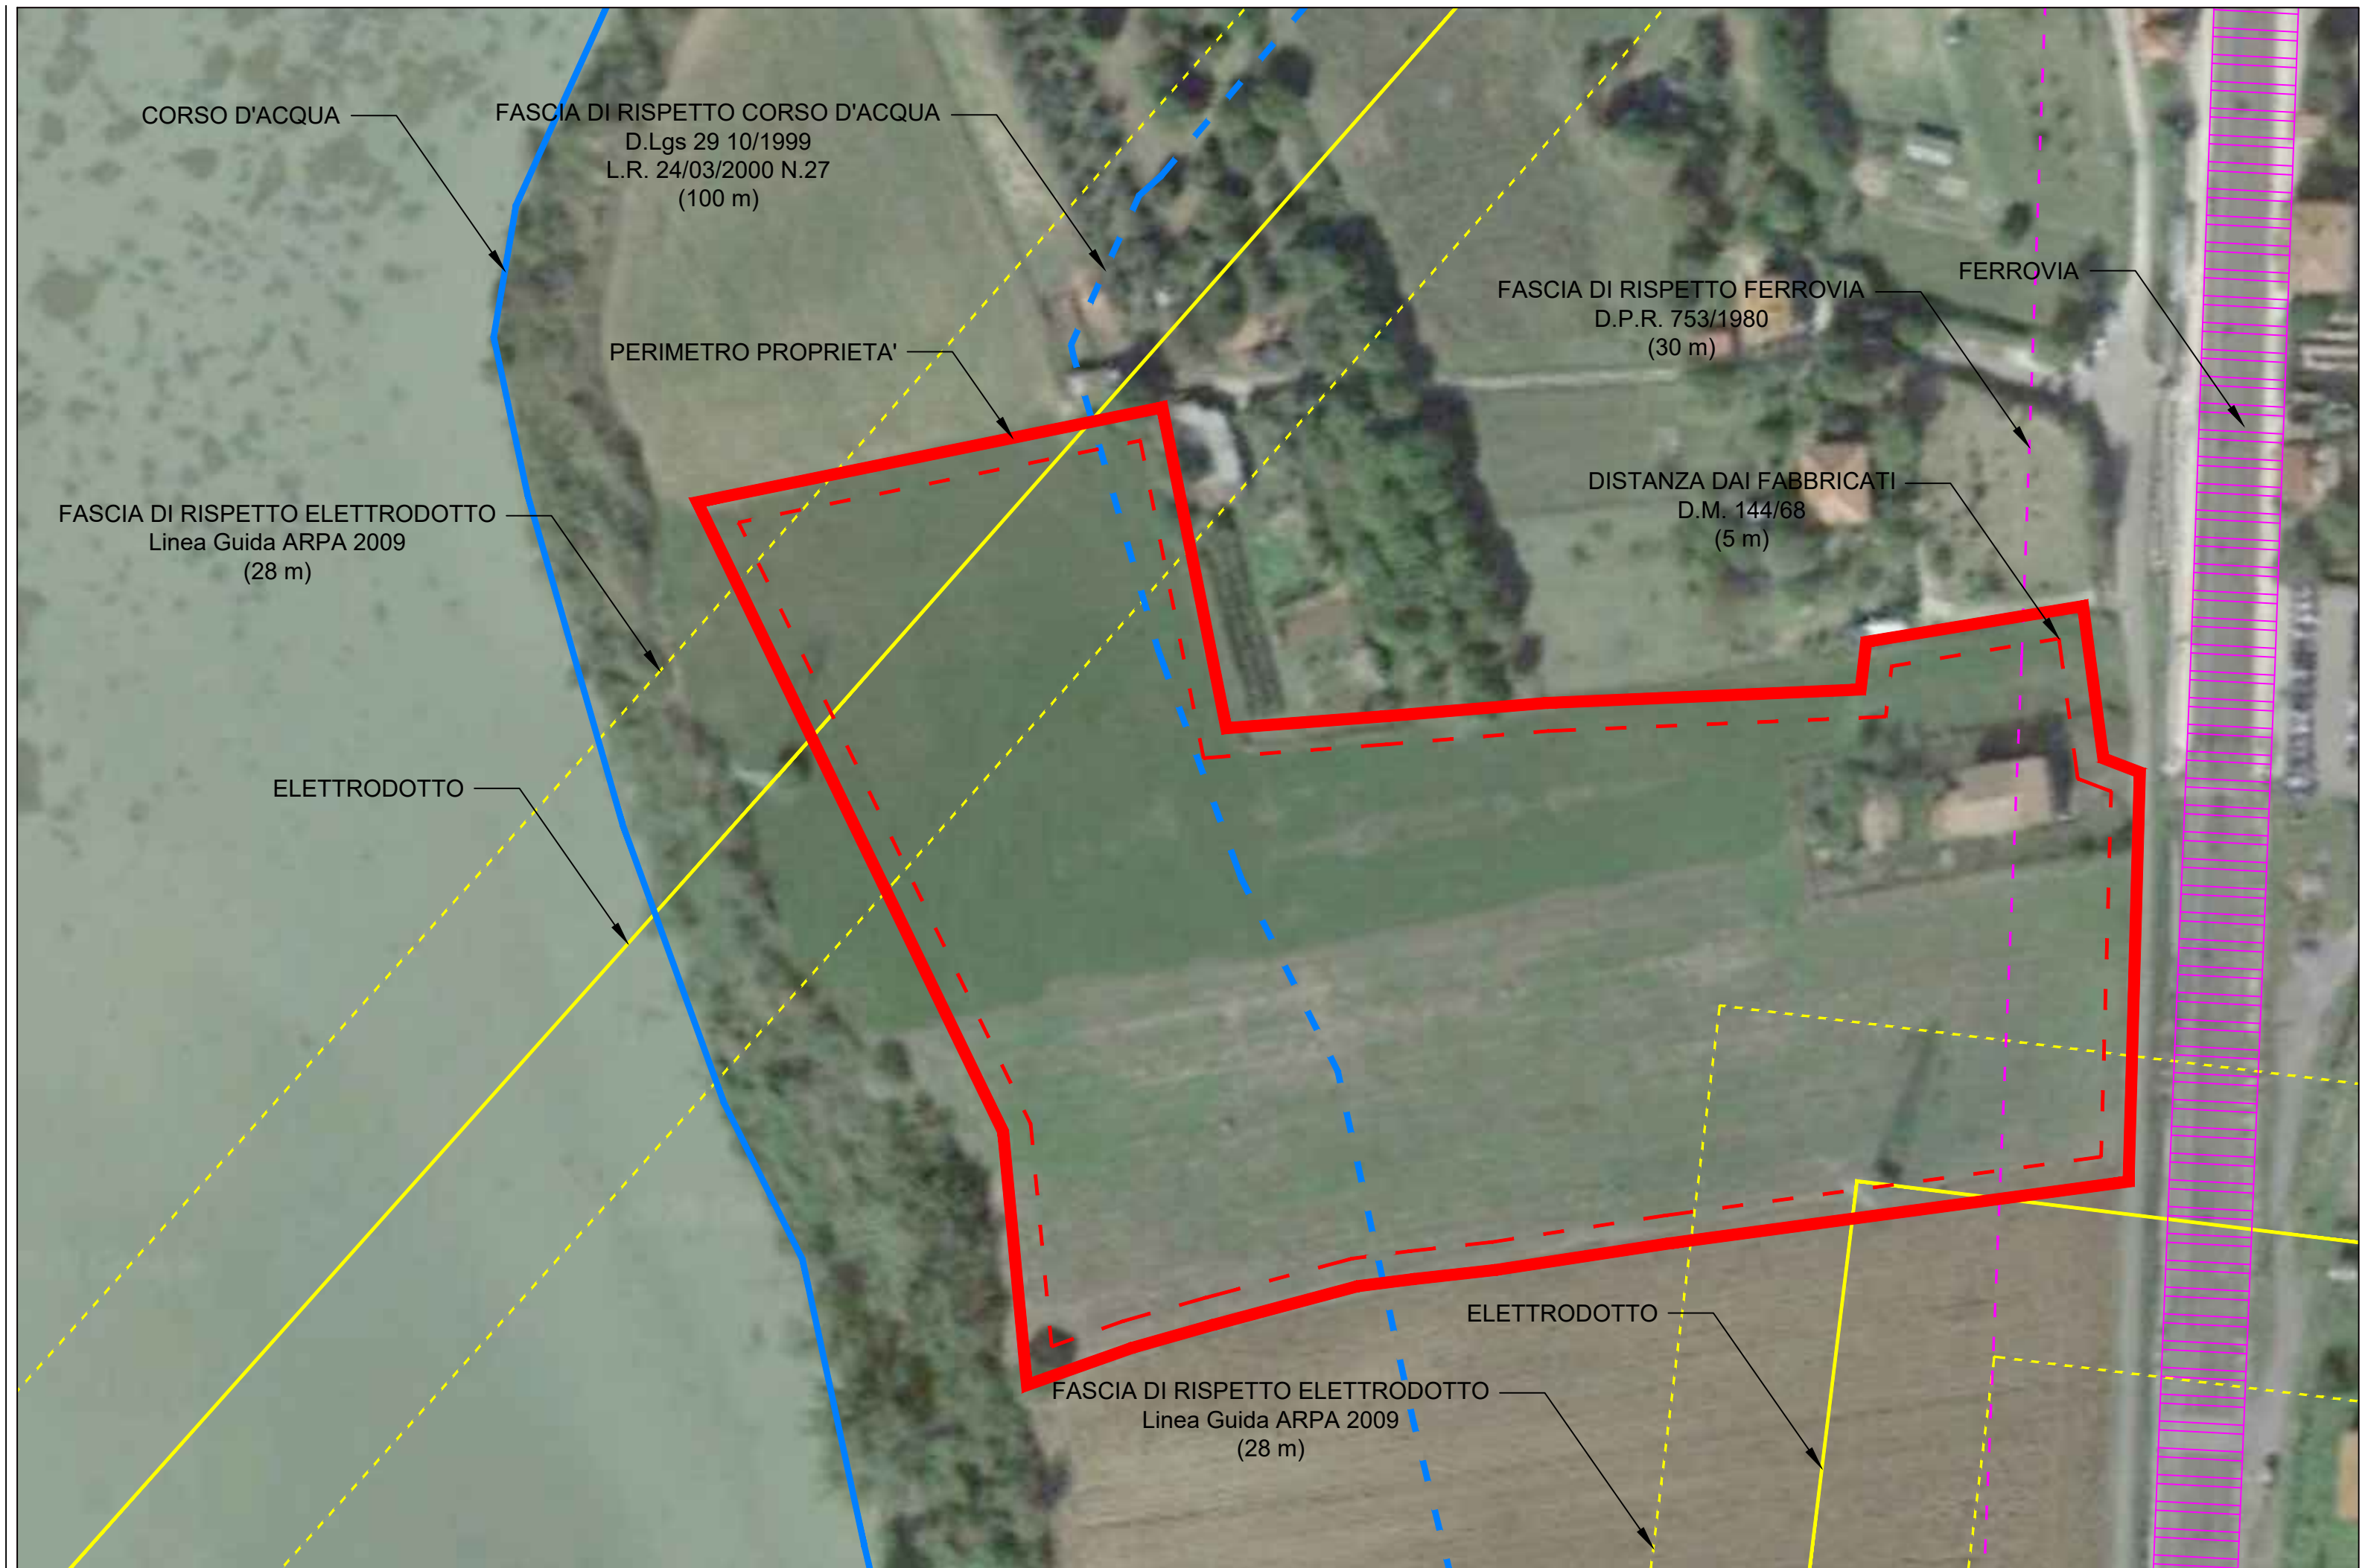



PERIMETRO PROPRIETA'

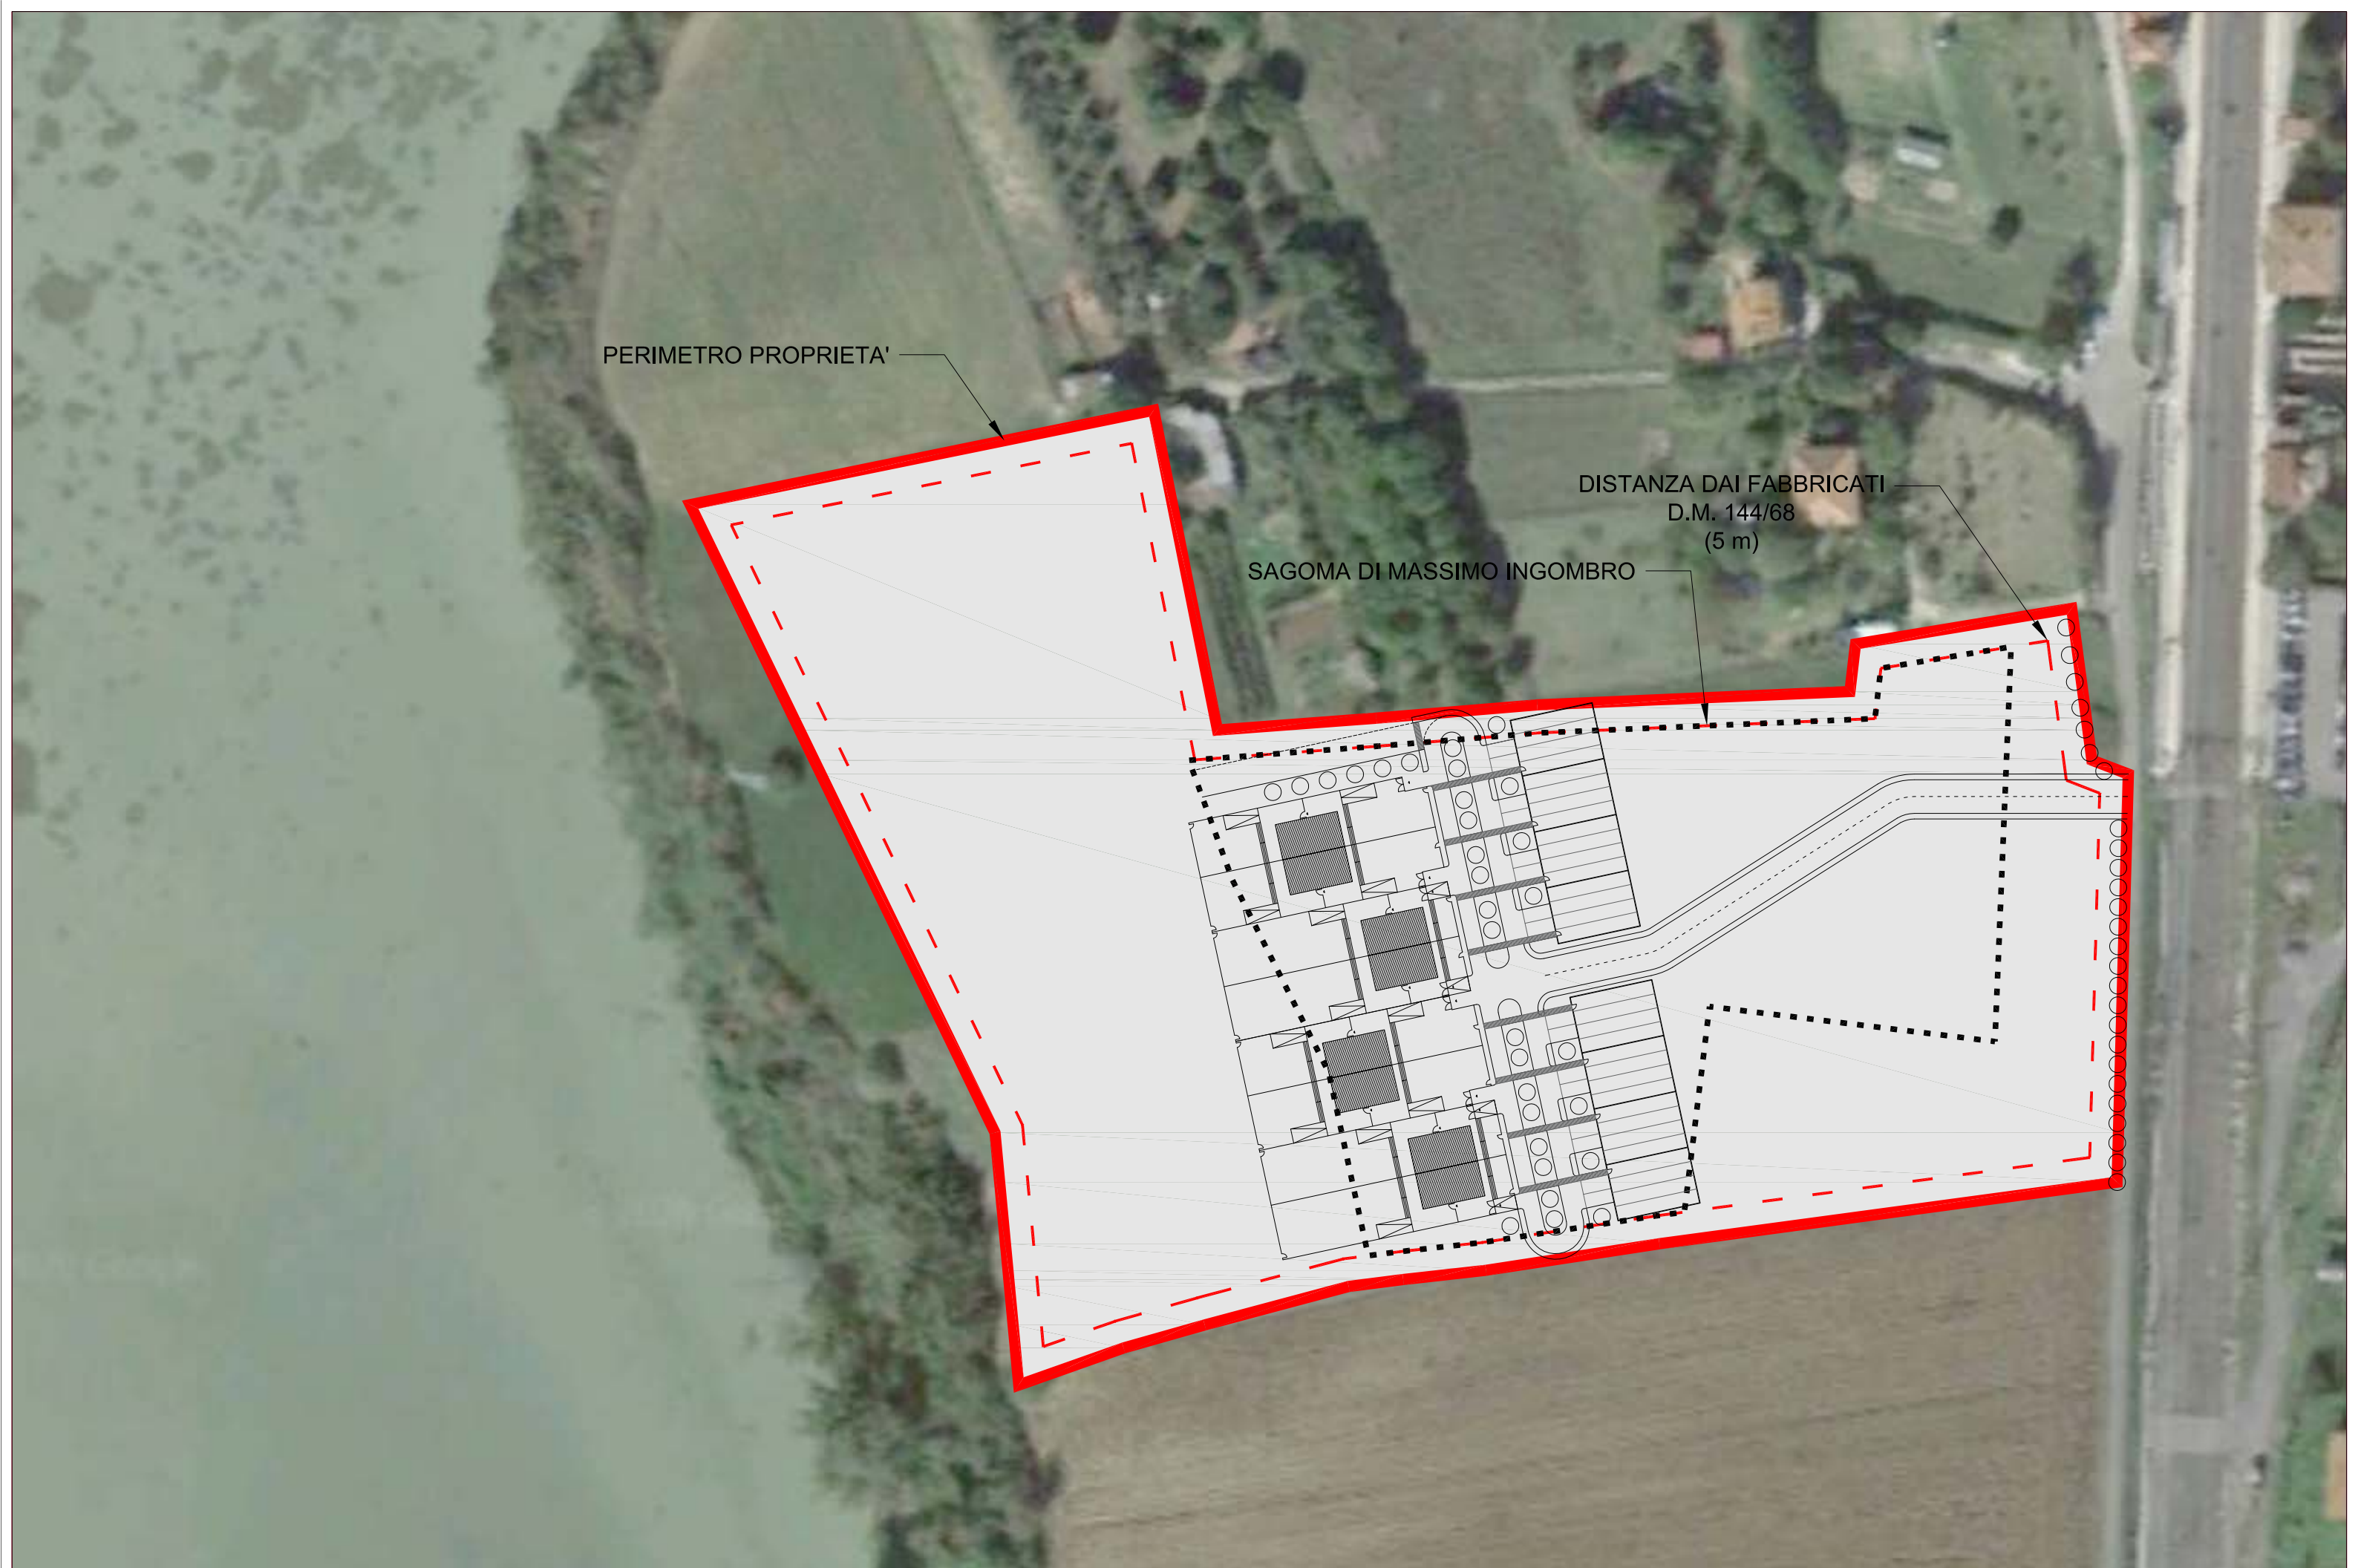



PERIMETRO PROPRIETA'

DISTANZA DAI FABBRICATI
D.M. 144/68
(5 m)



SAGOMA DI MASSIMO INGOMBRO




Prospetto EST

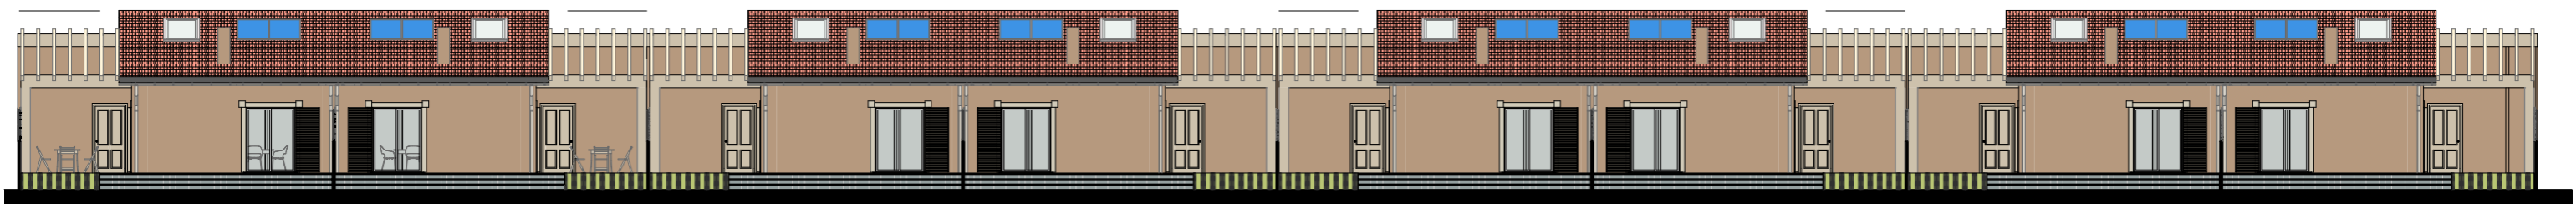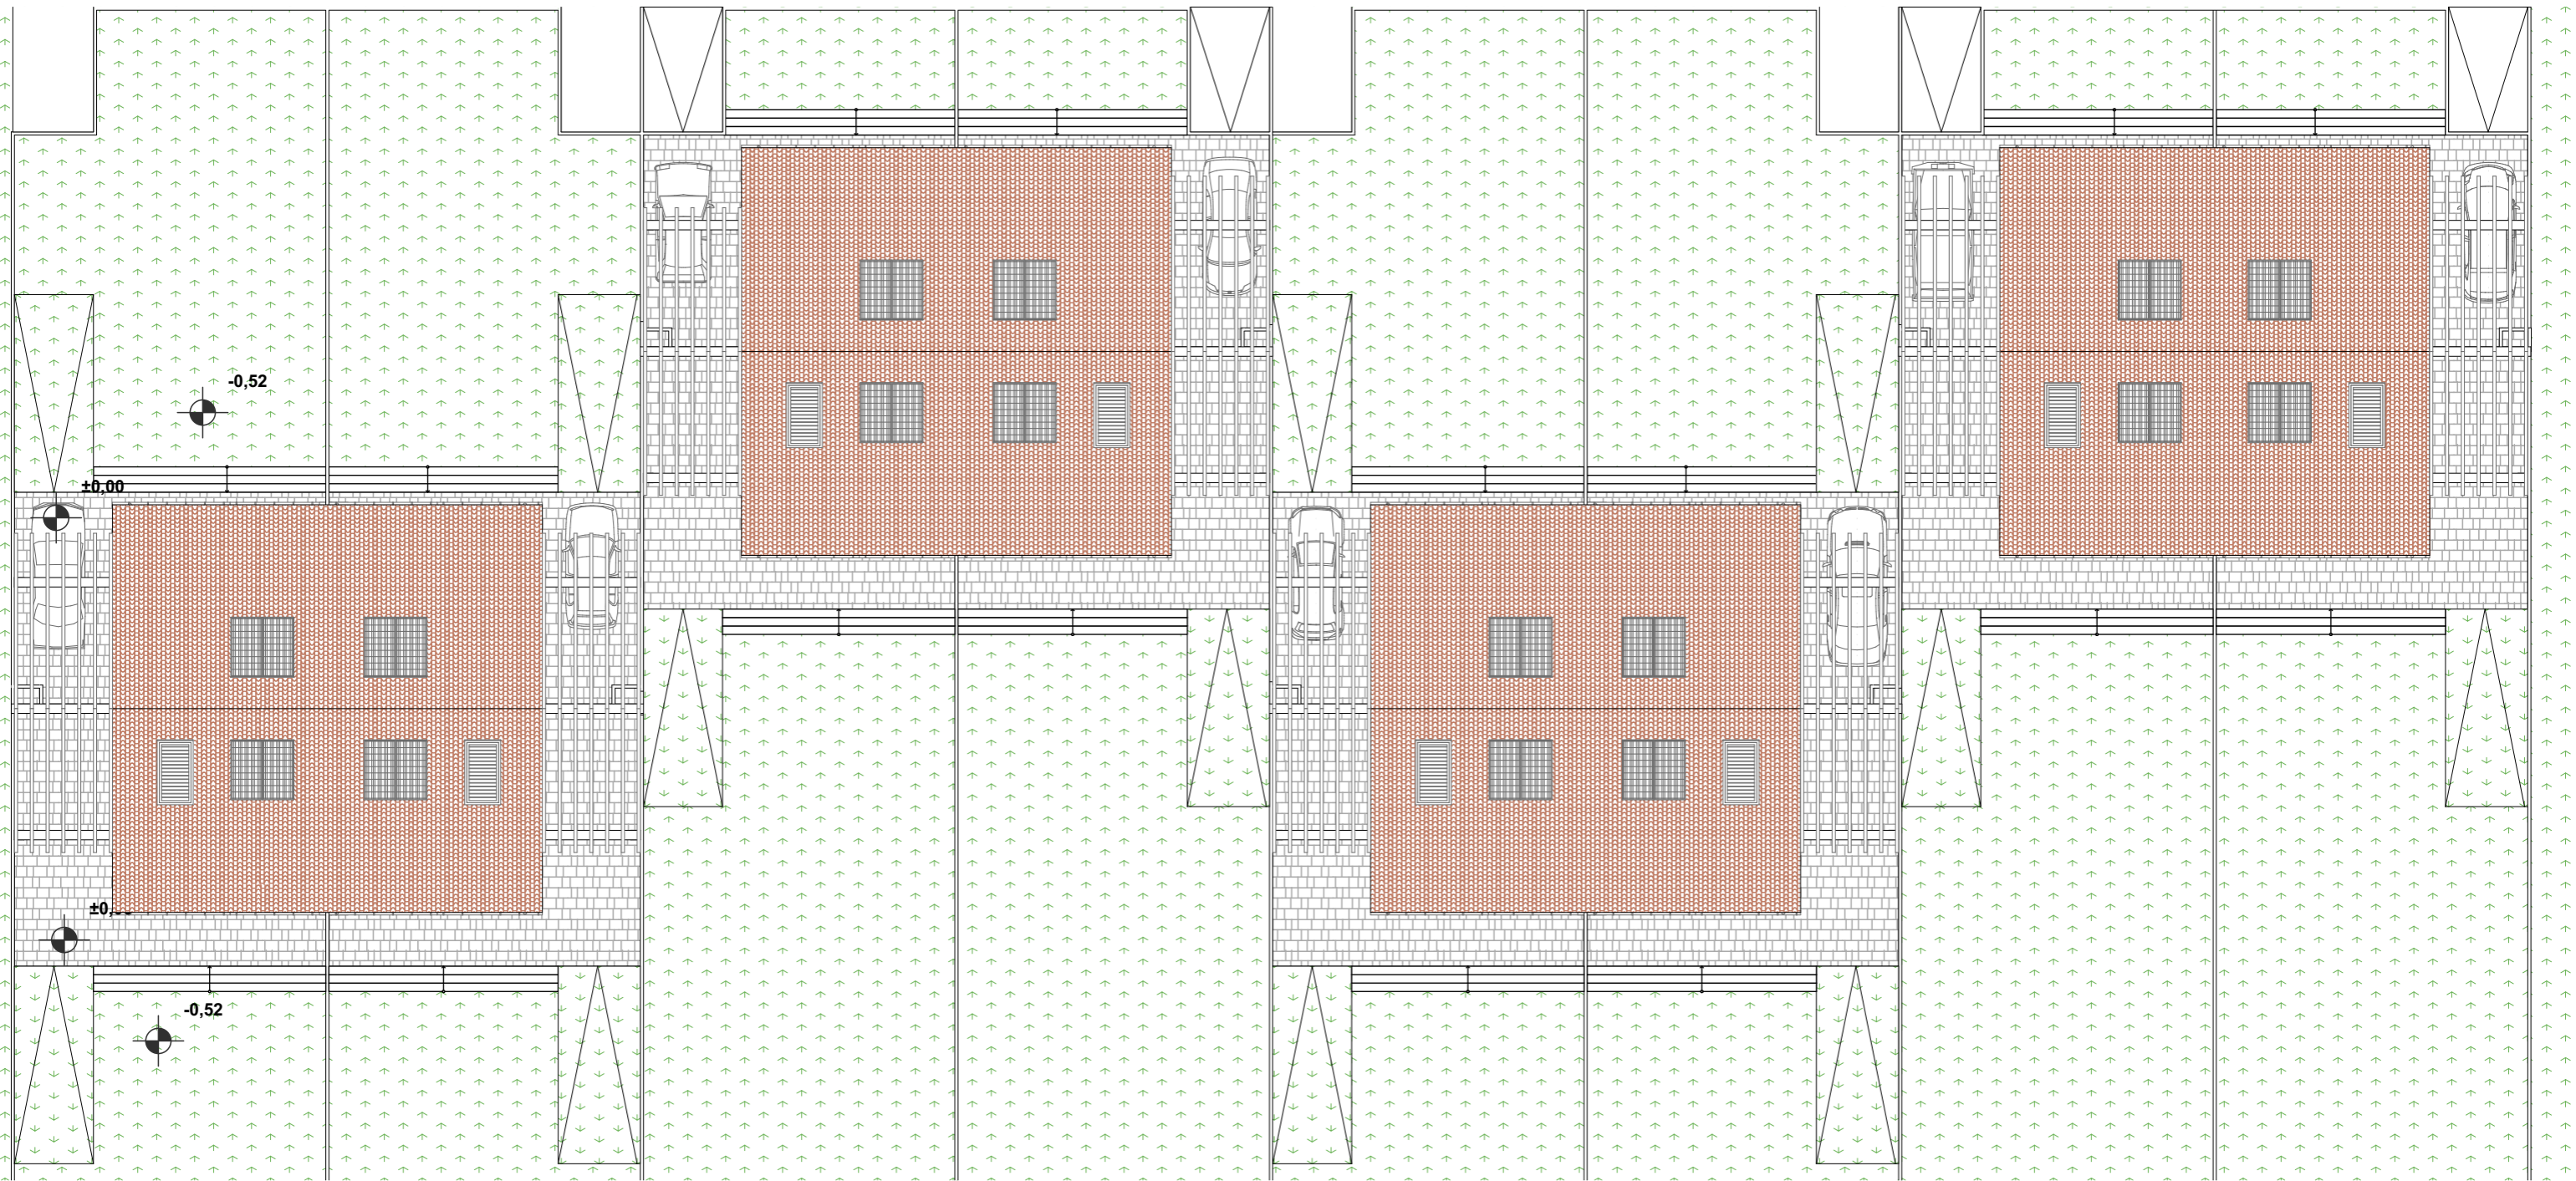


Prospetto OVEST

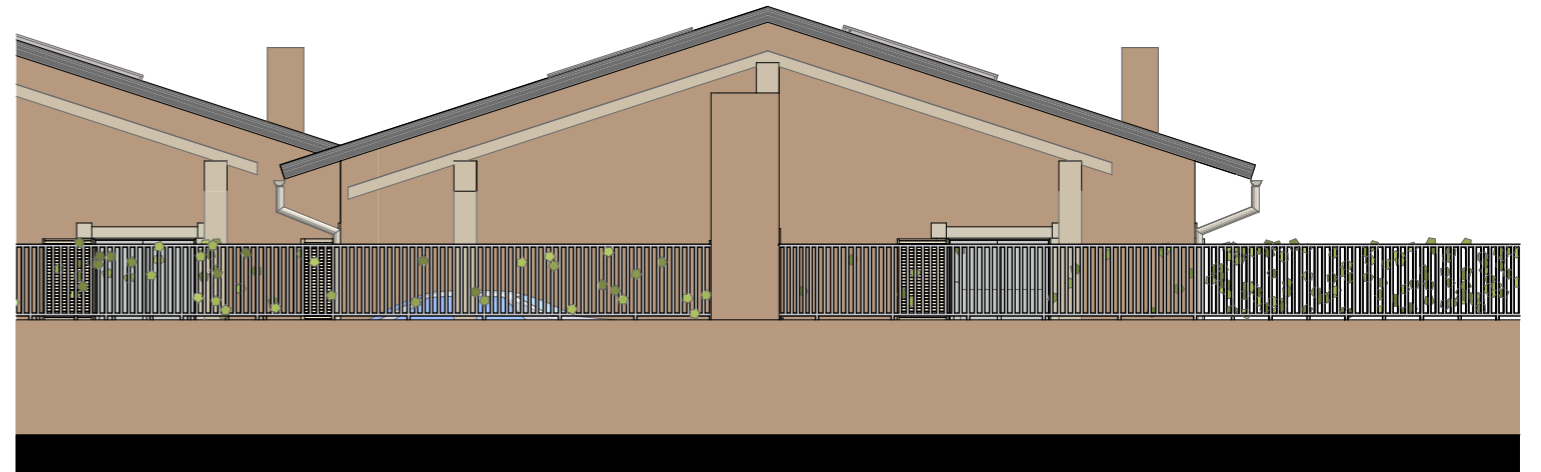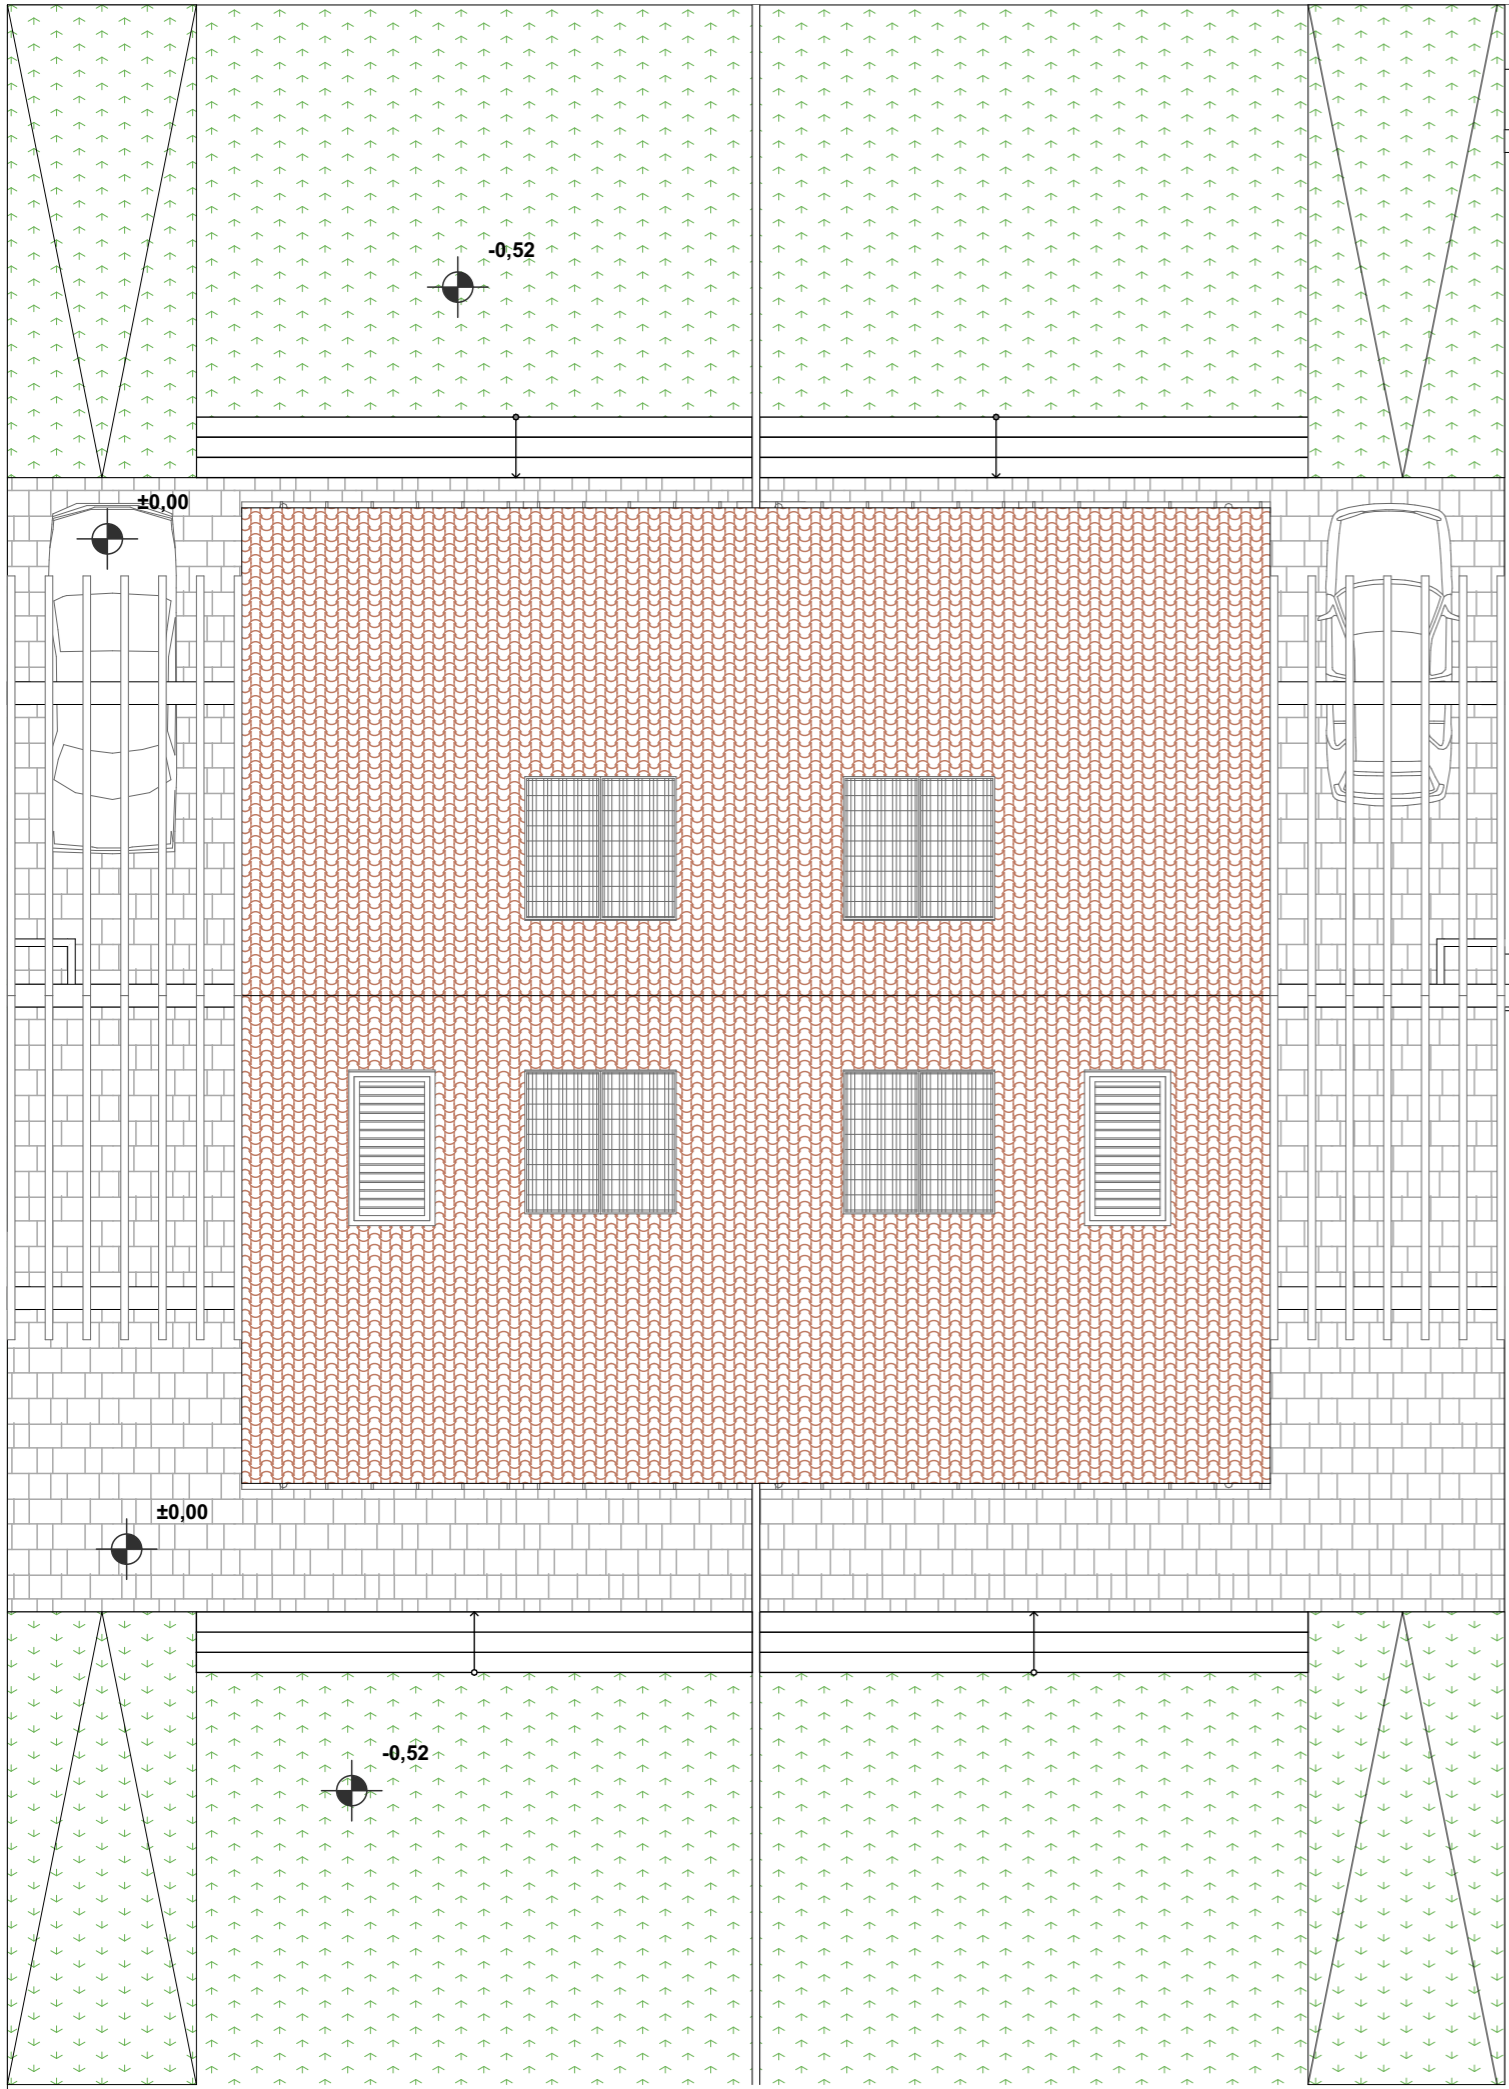

Prospetto NORD

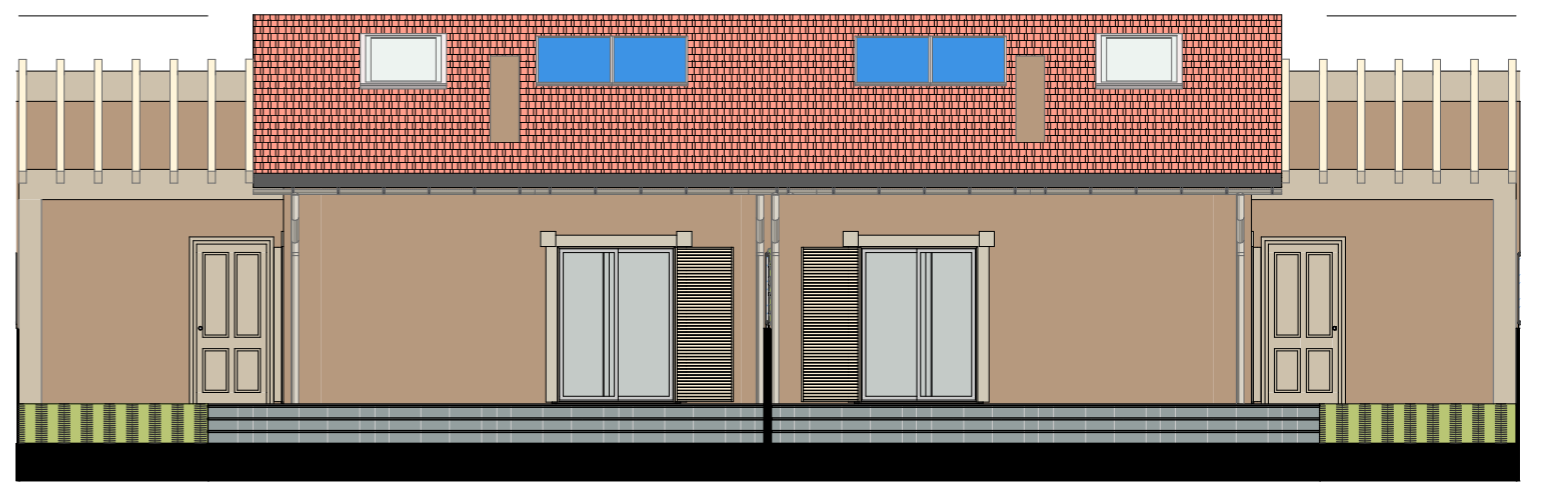


Prospetto OVEST

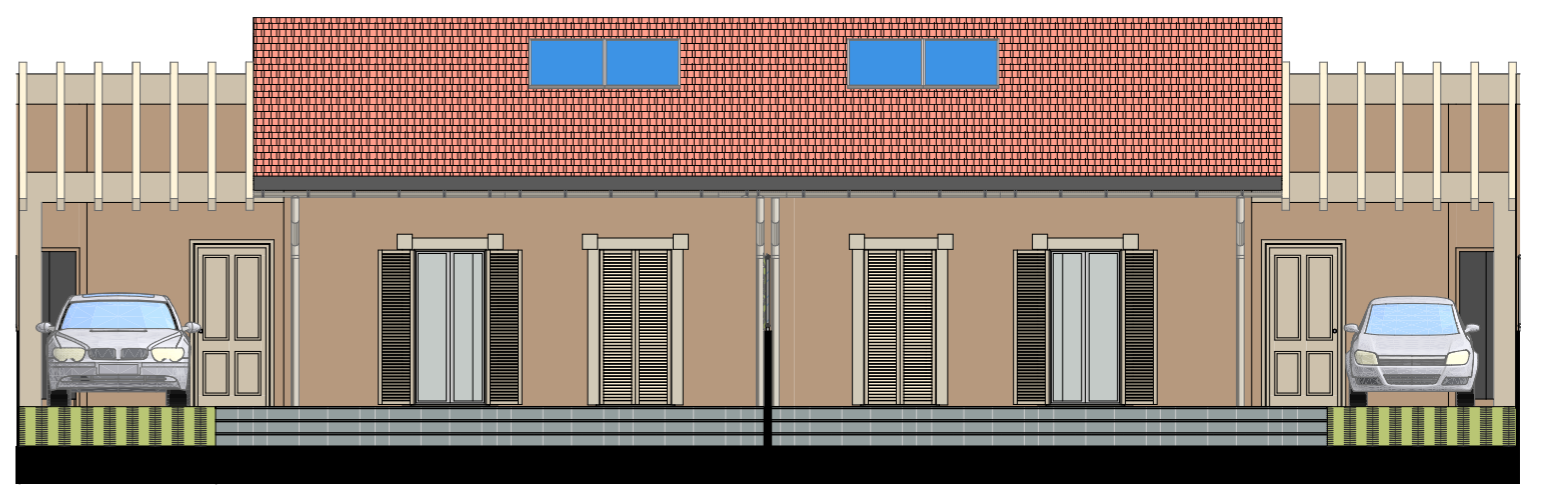


Prospetto EST


Superficie Utile Coperta

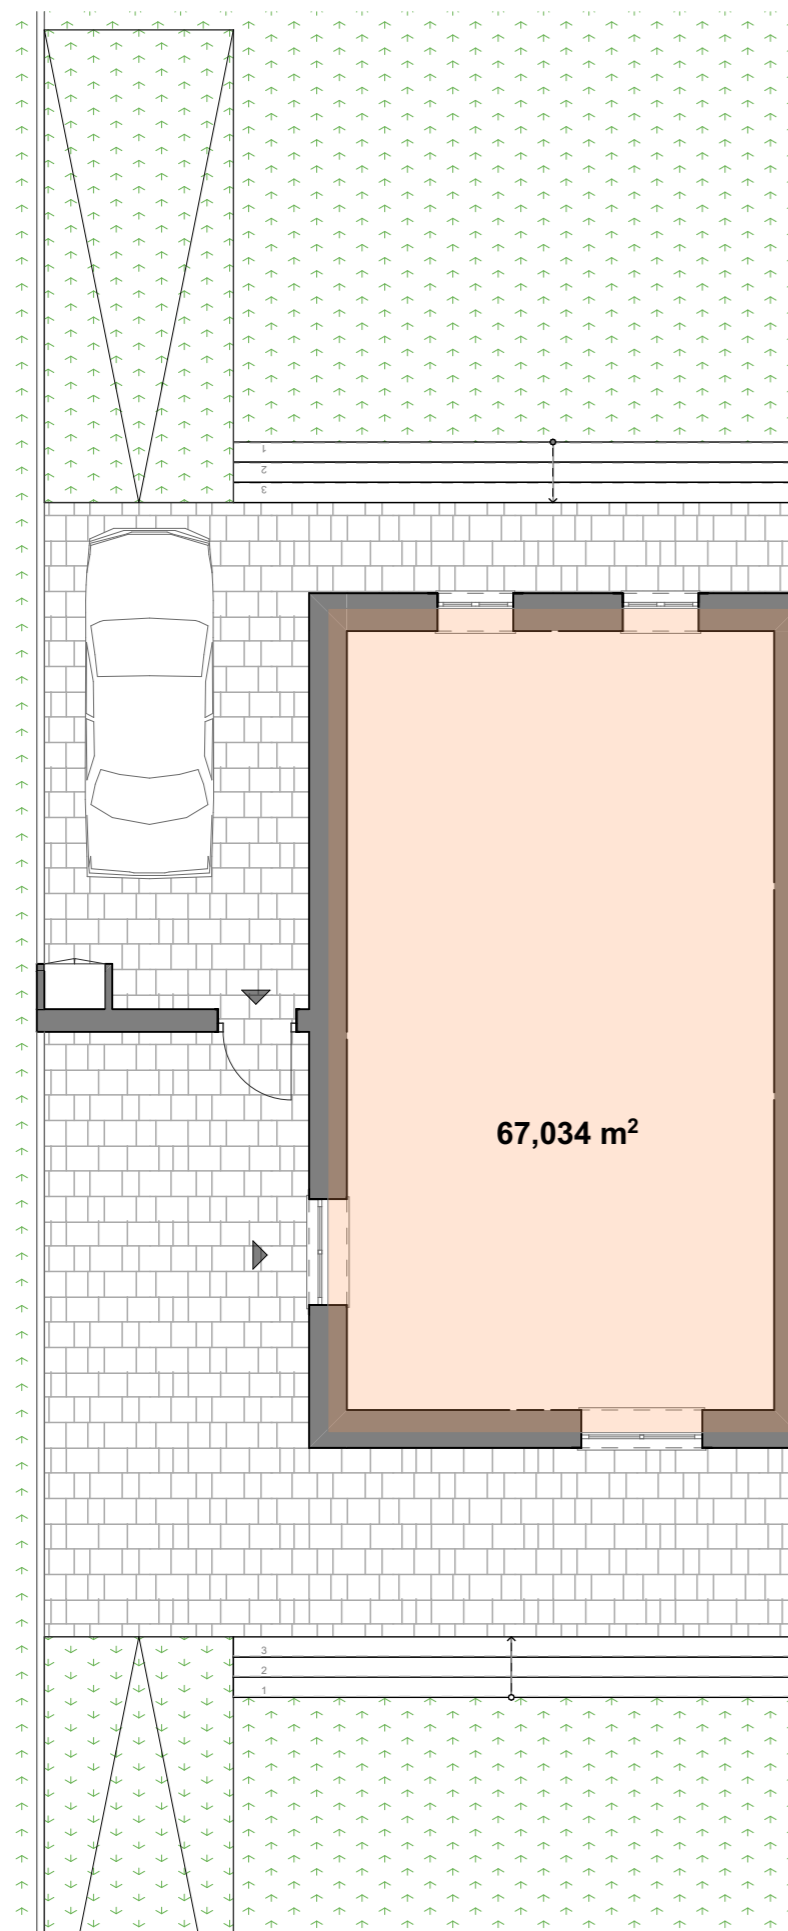




Pianta

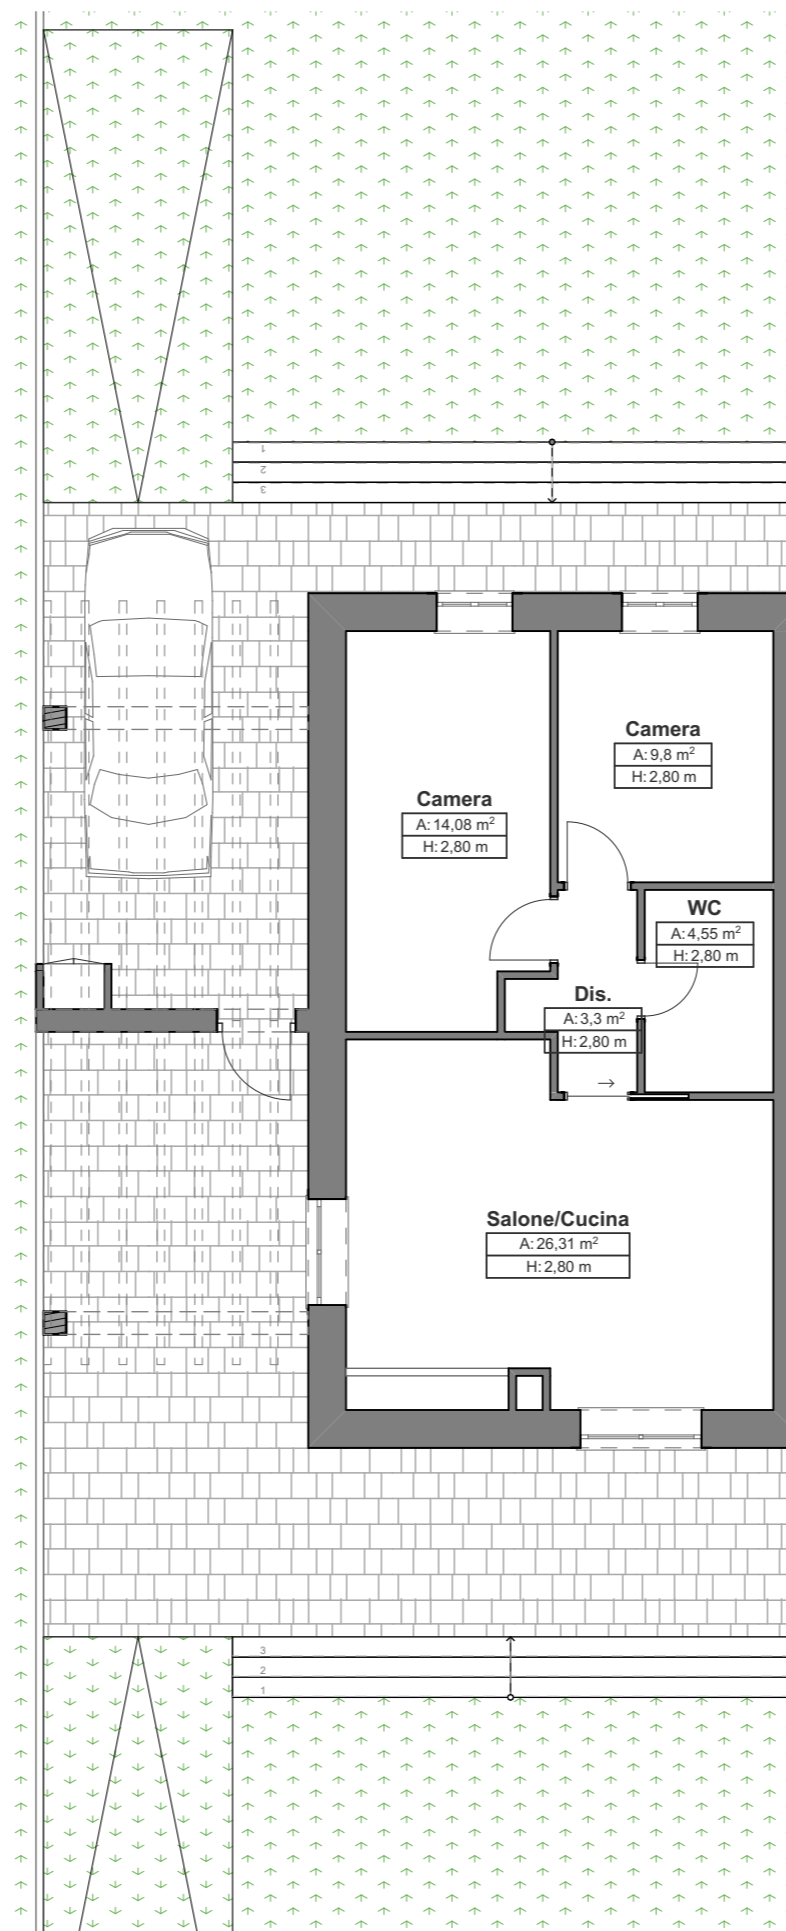


Pianta Coperture

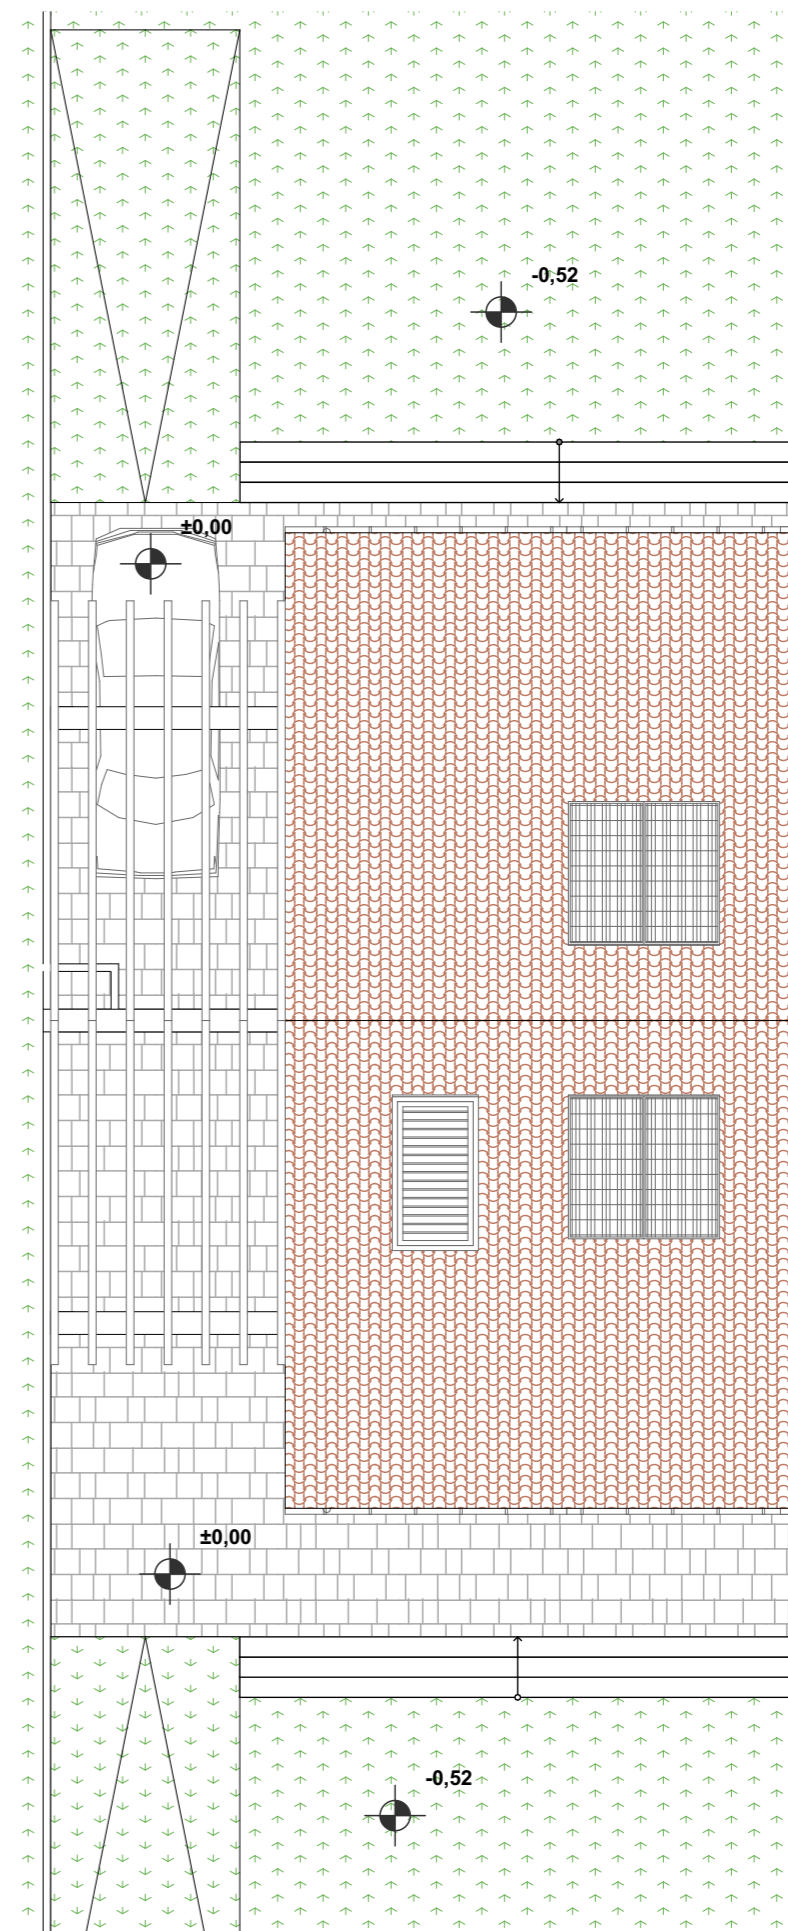

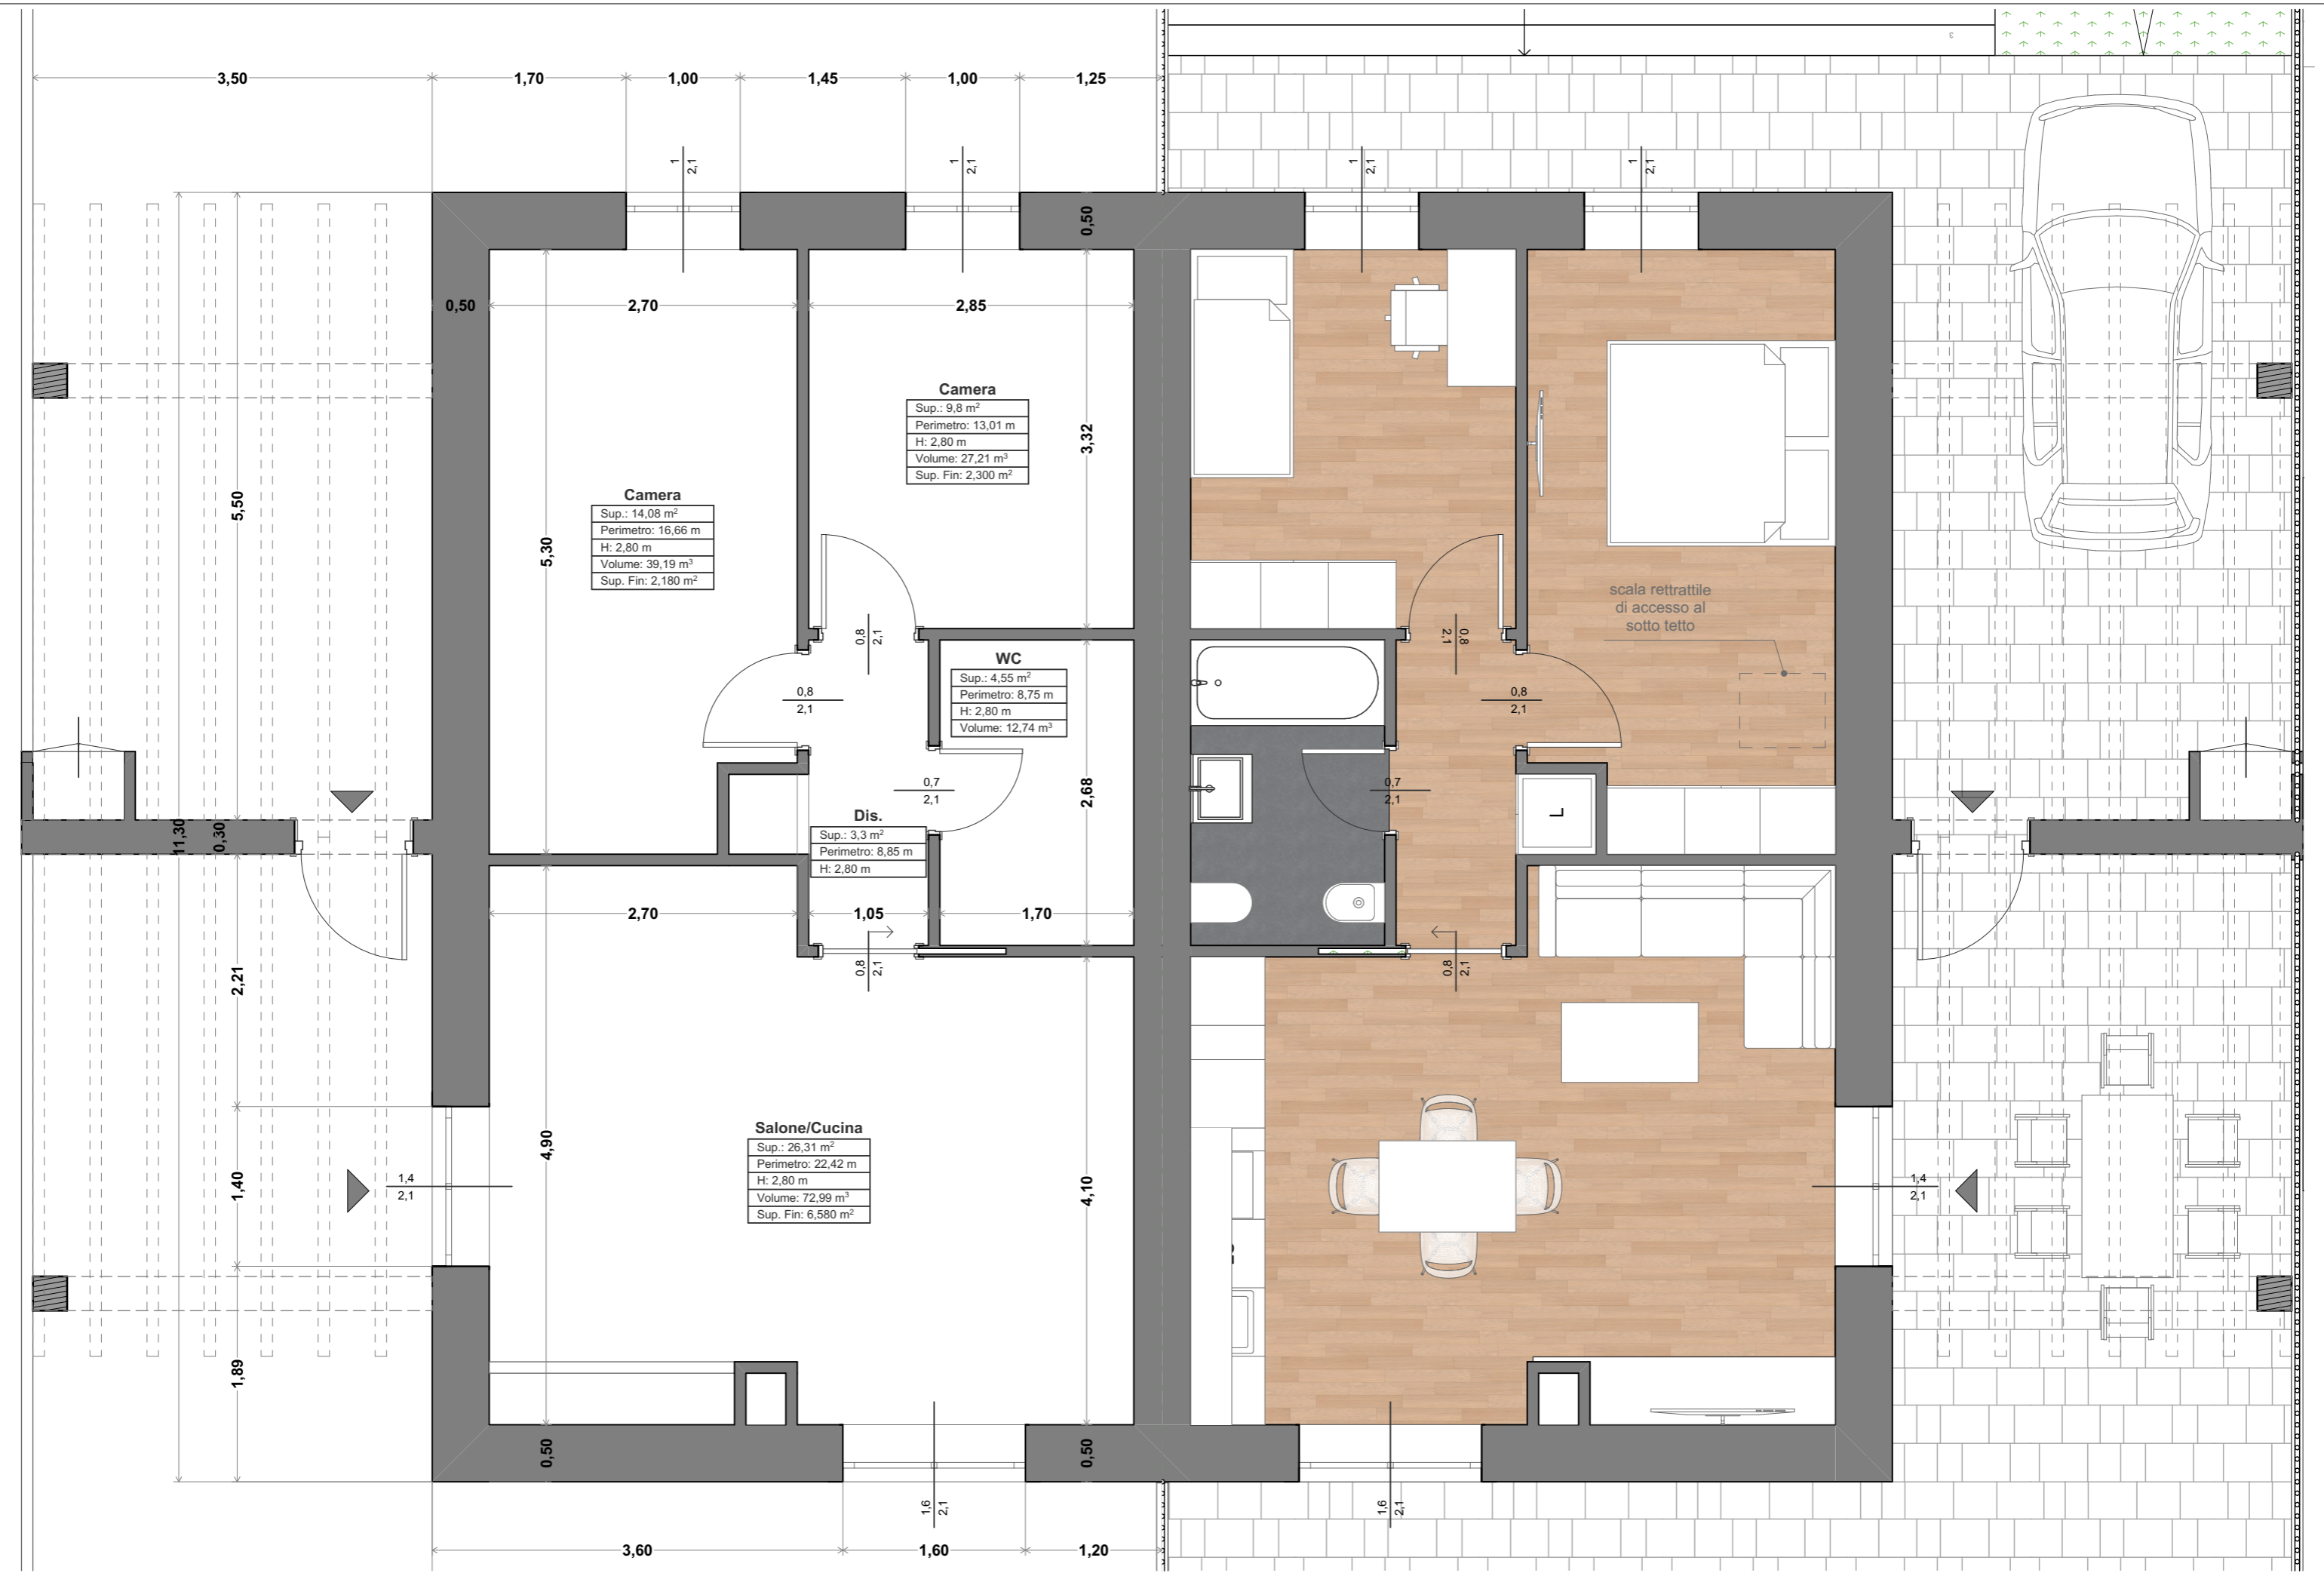


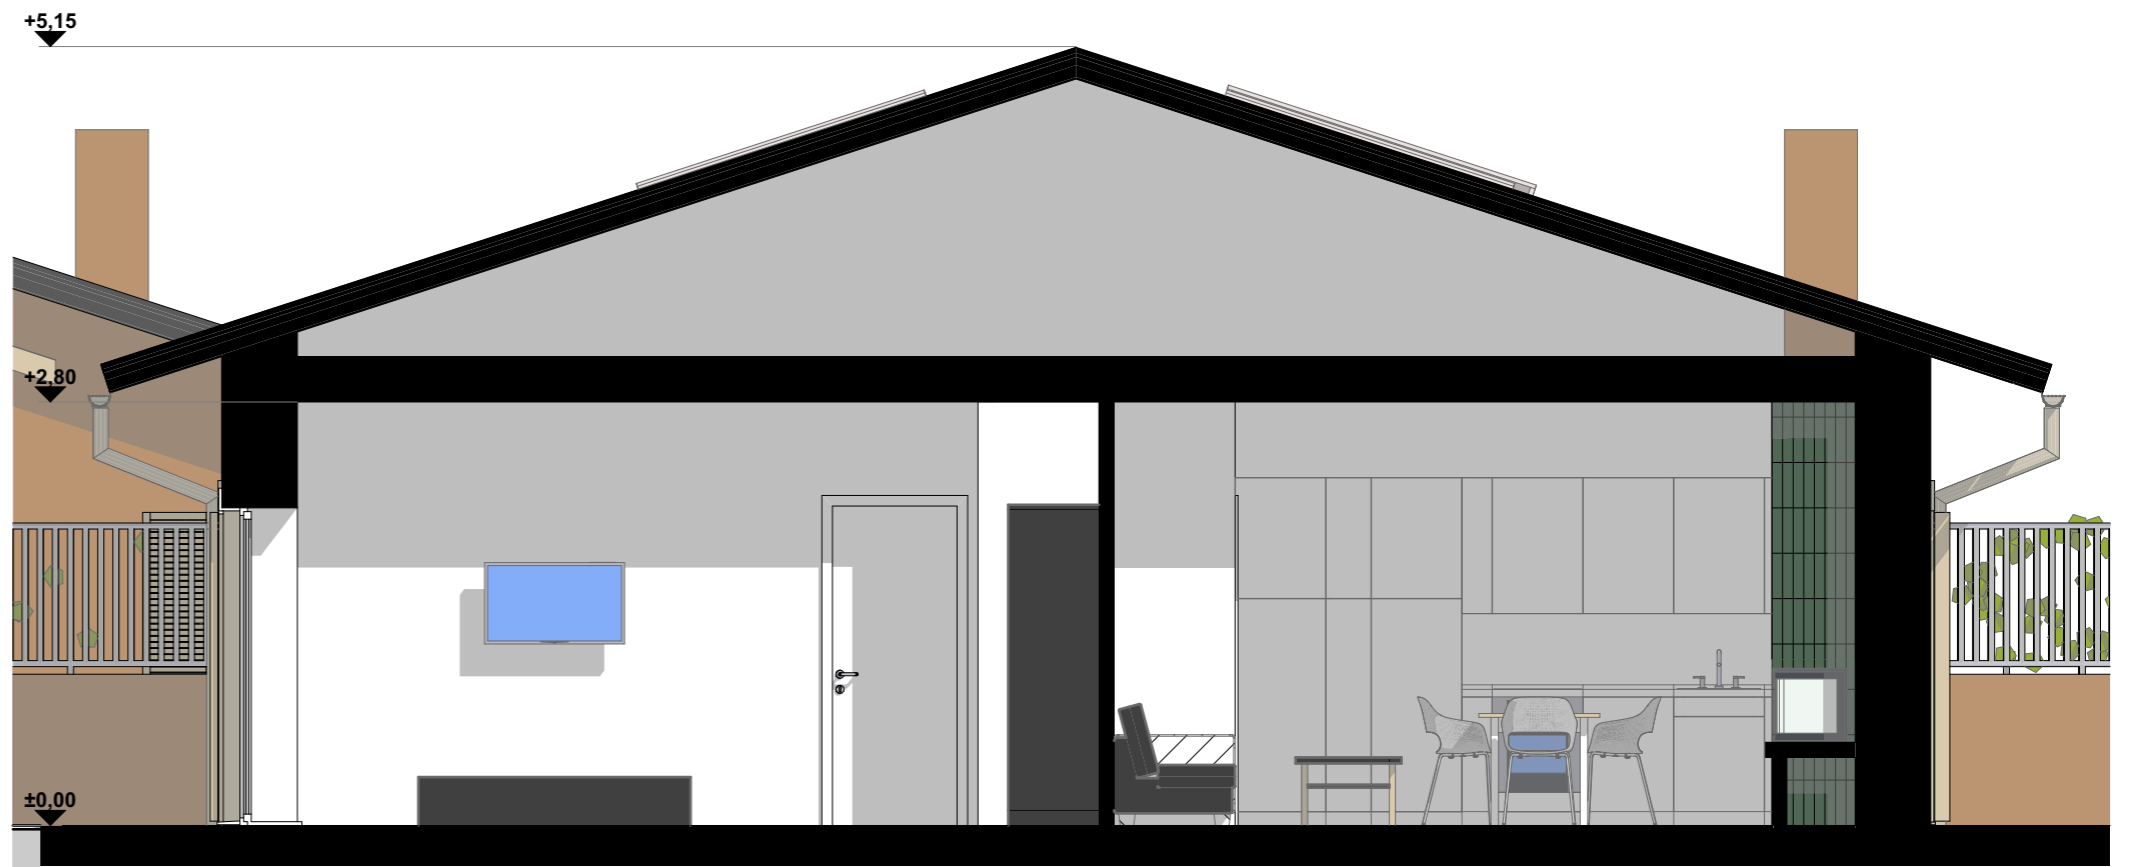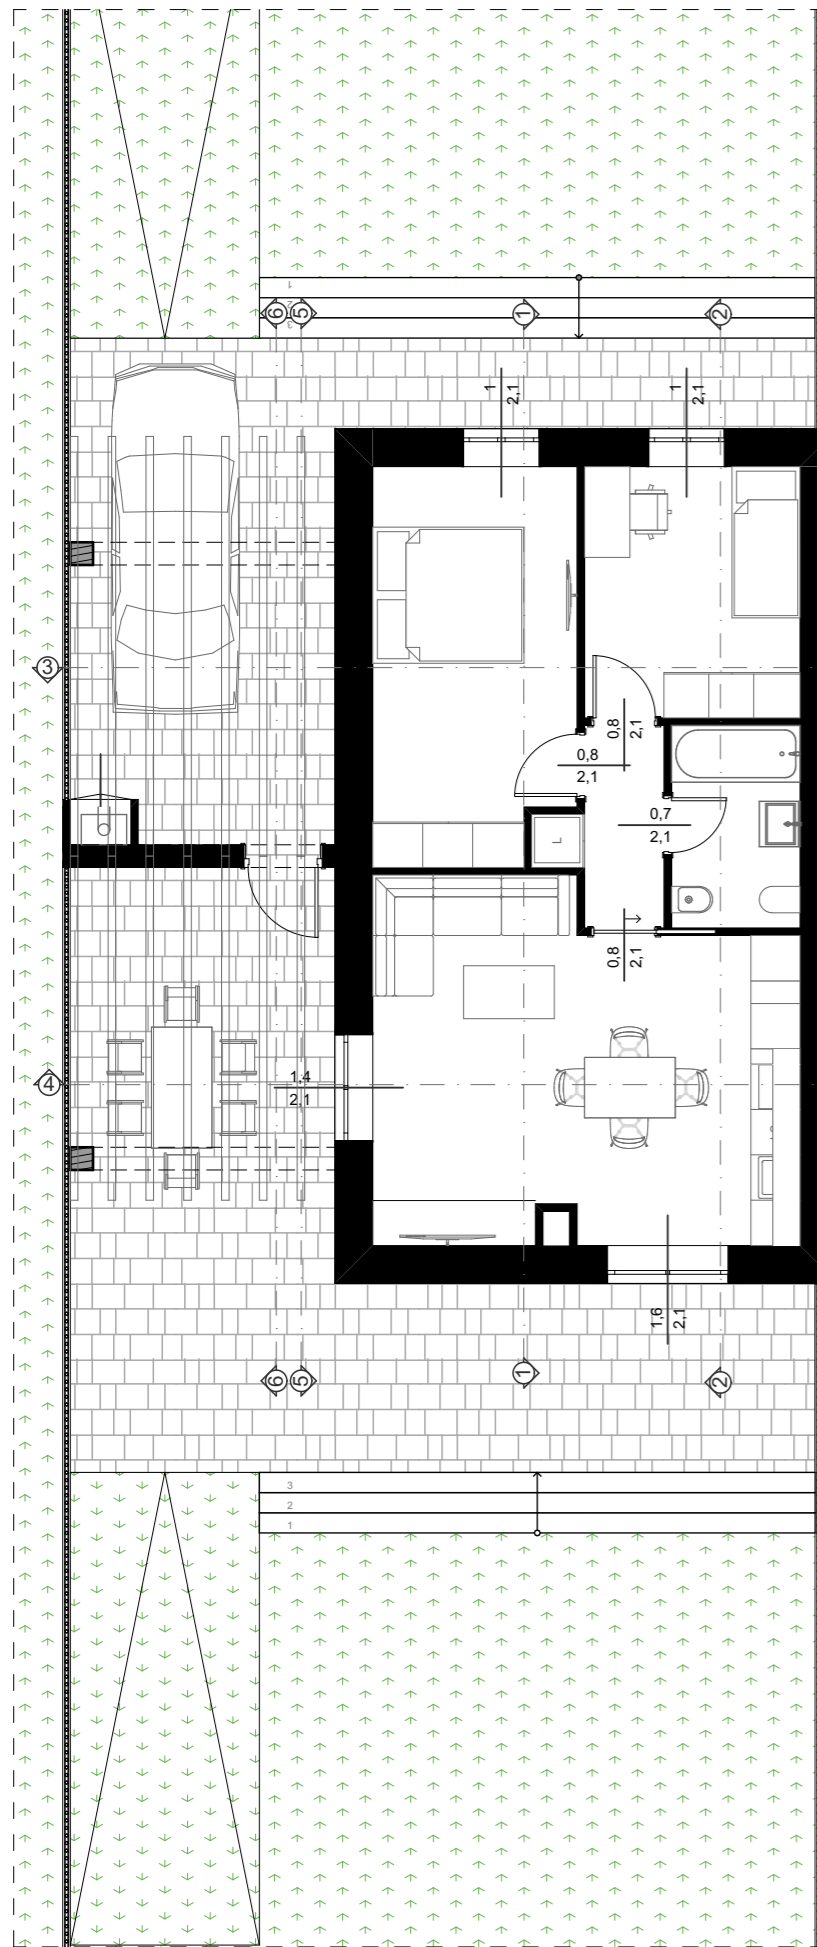

SEZIONE 1

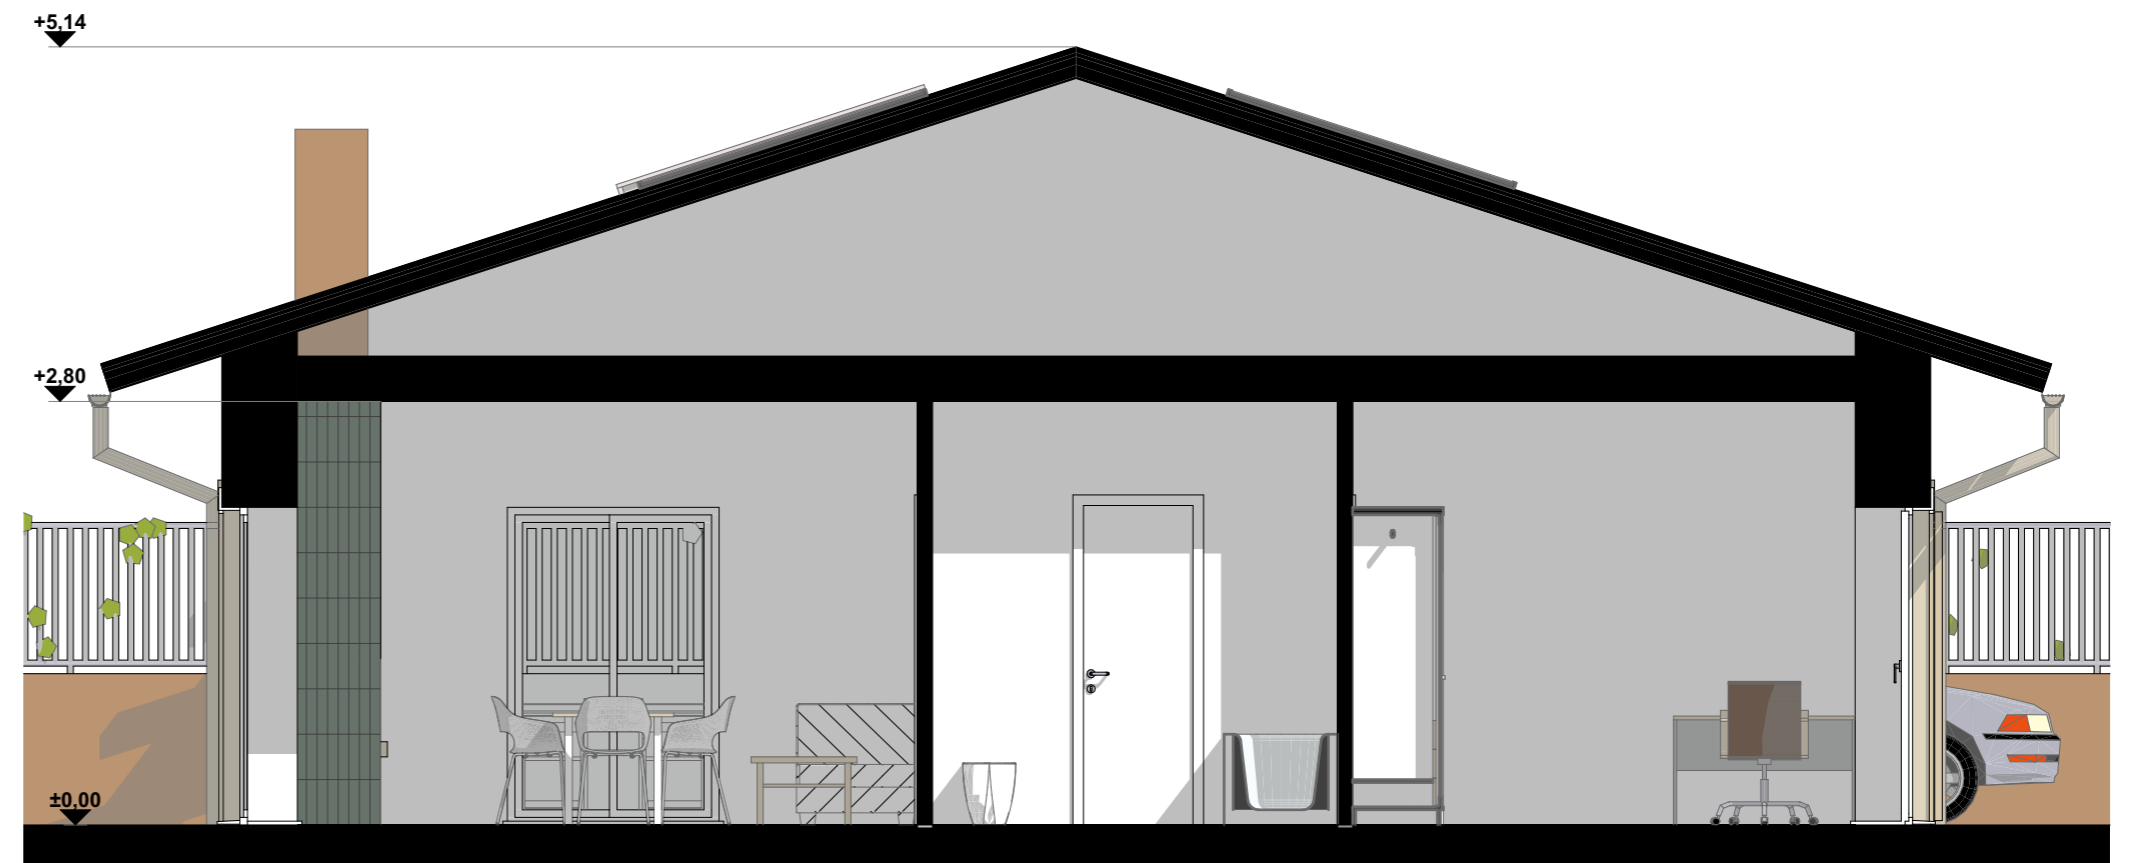


SEZIONE 2

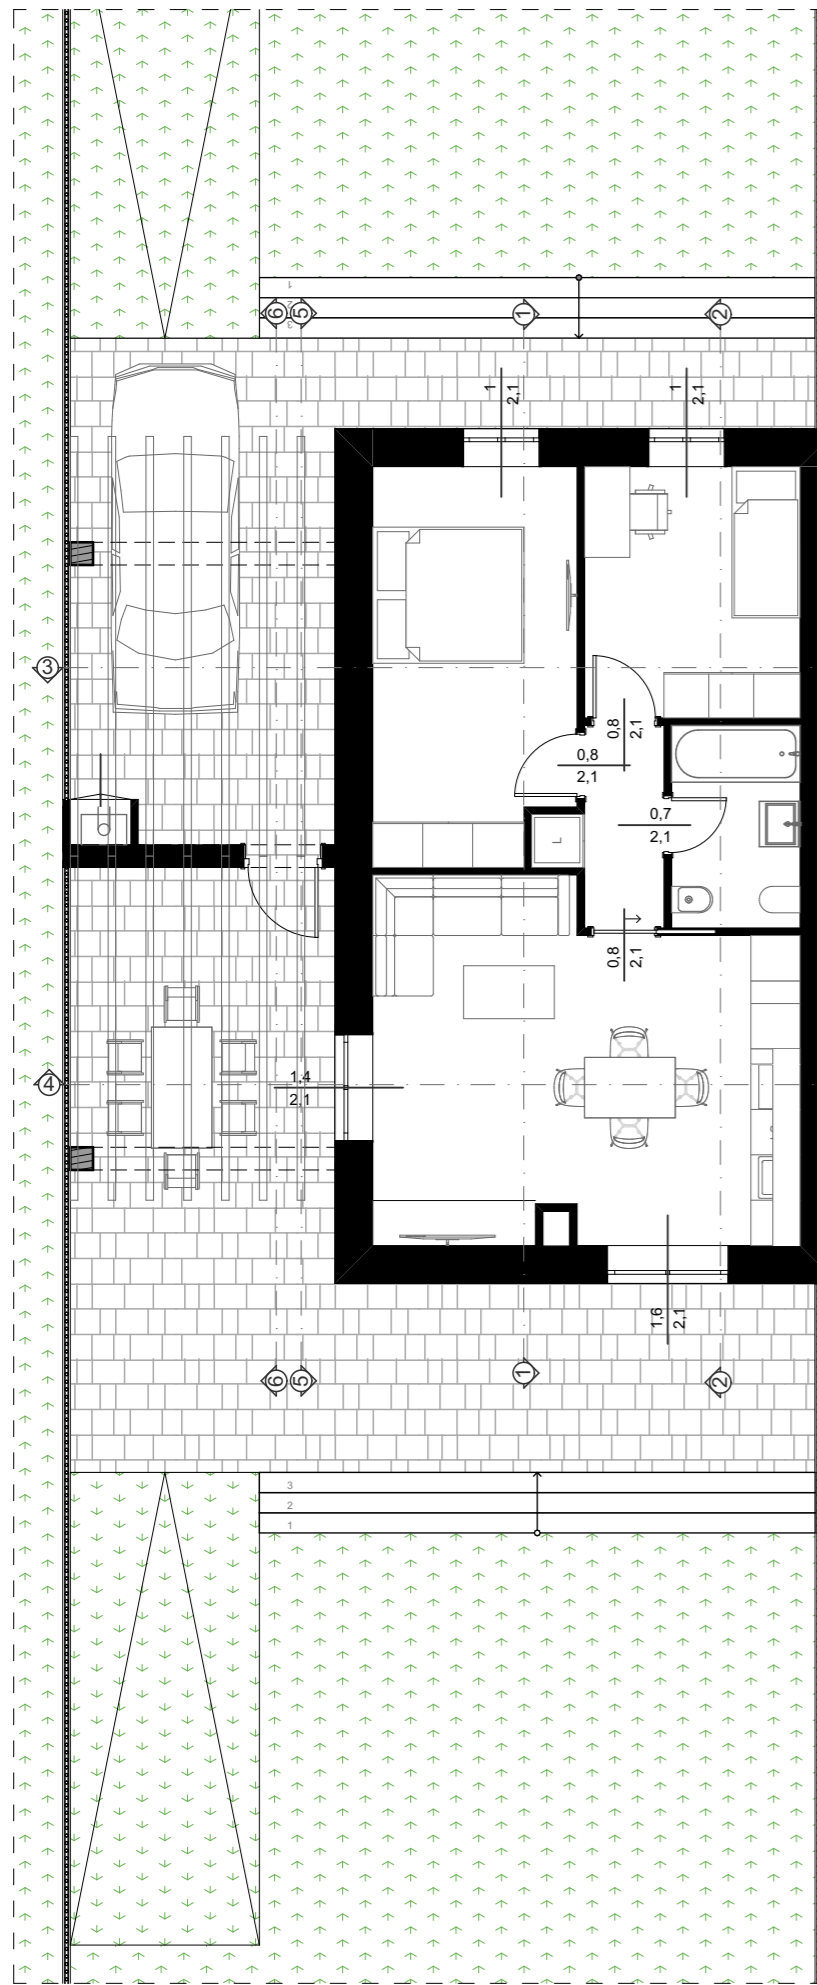


SEZIONE 3



SEZIONE 4

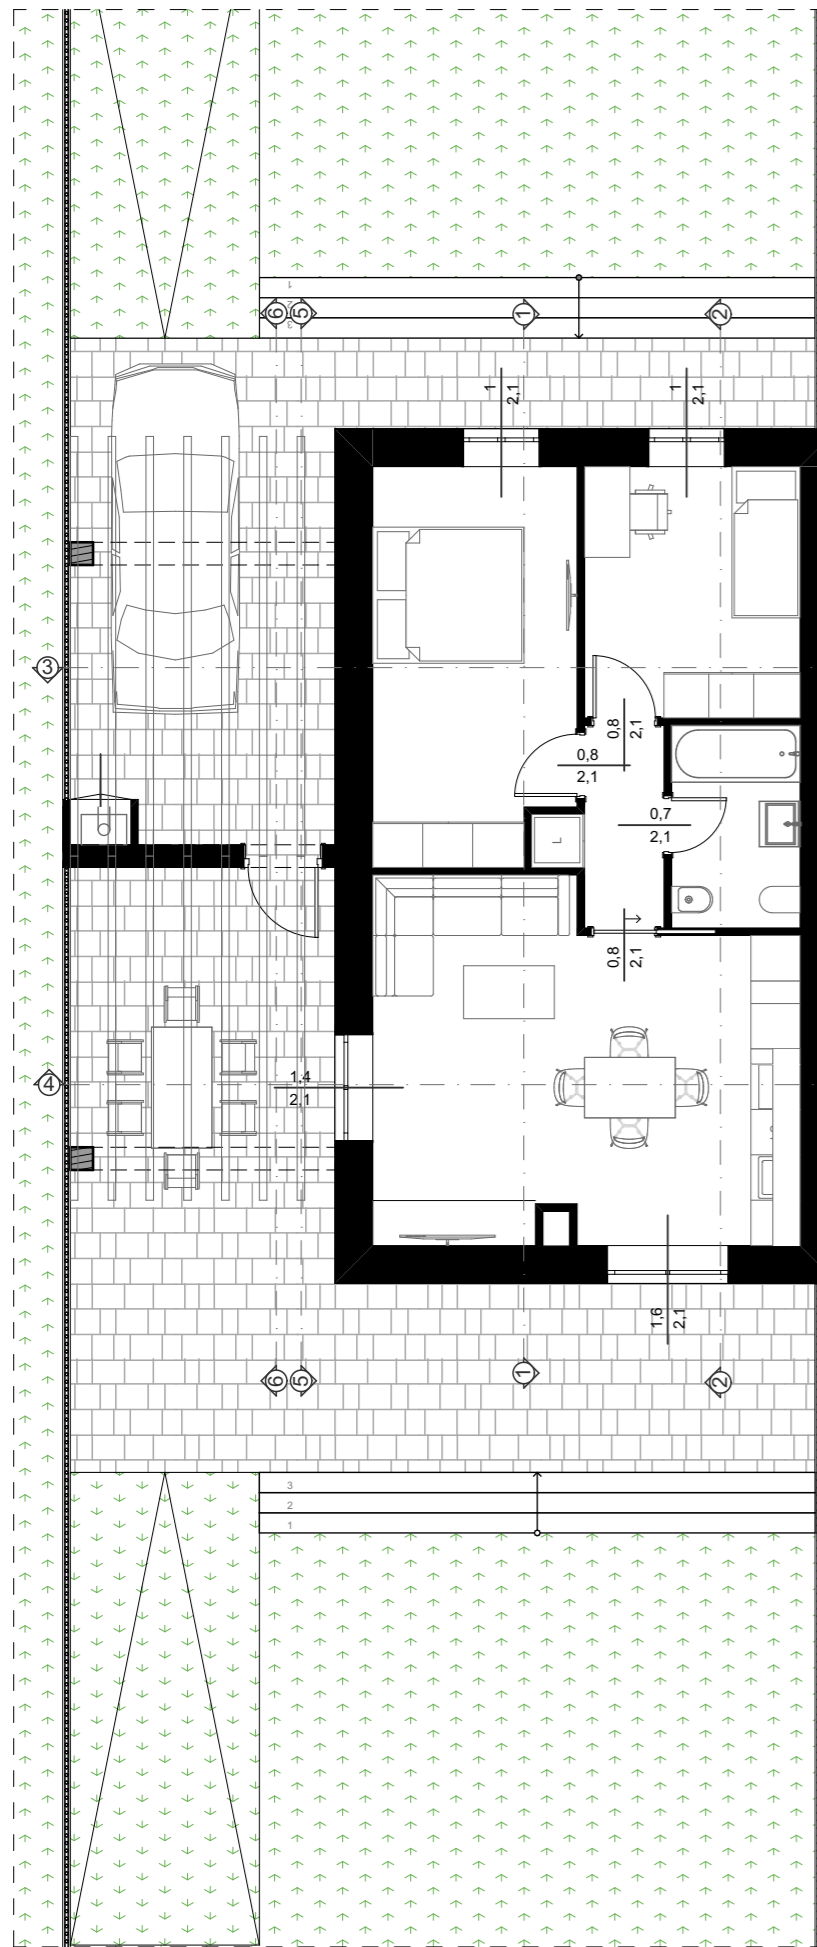

SEZIONE 5

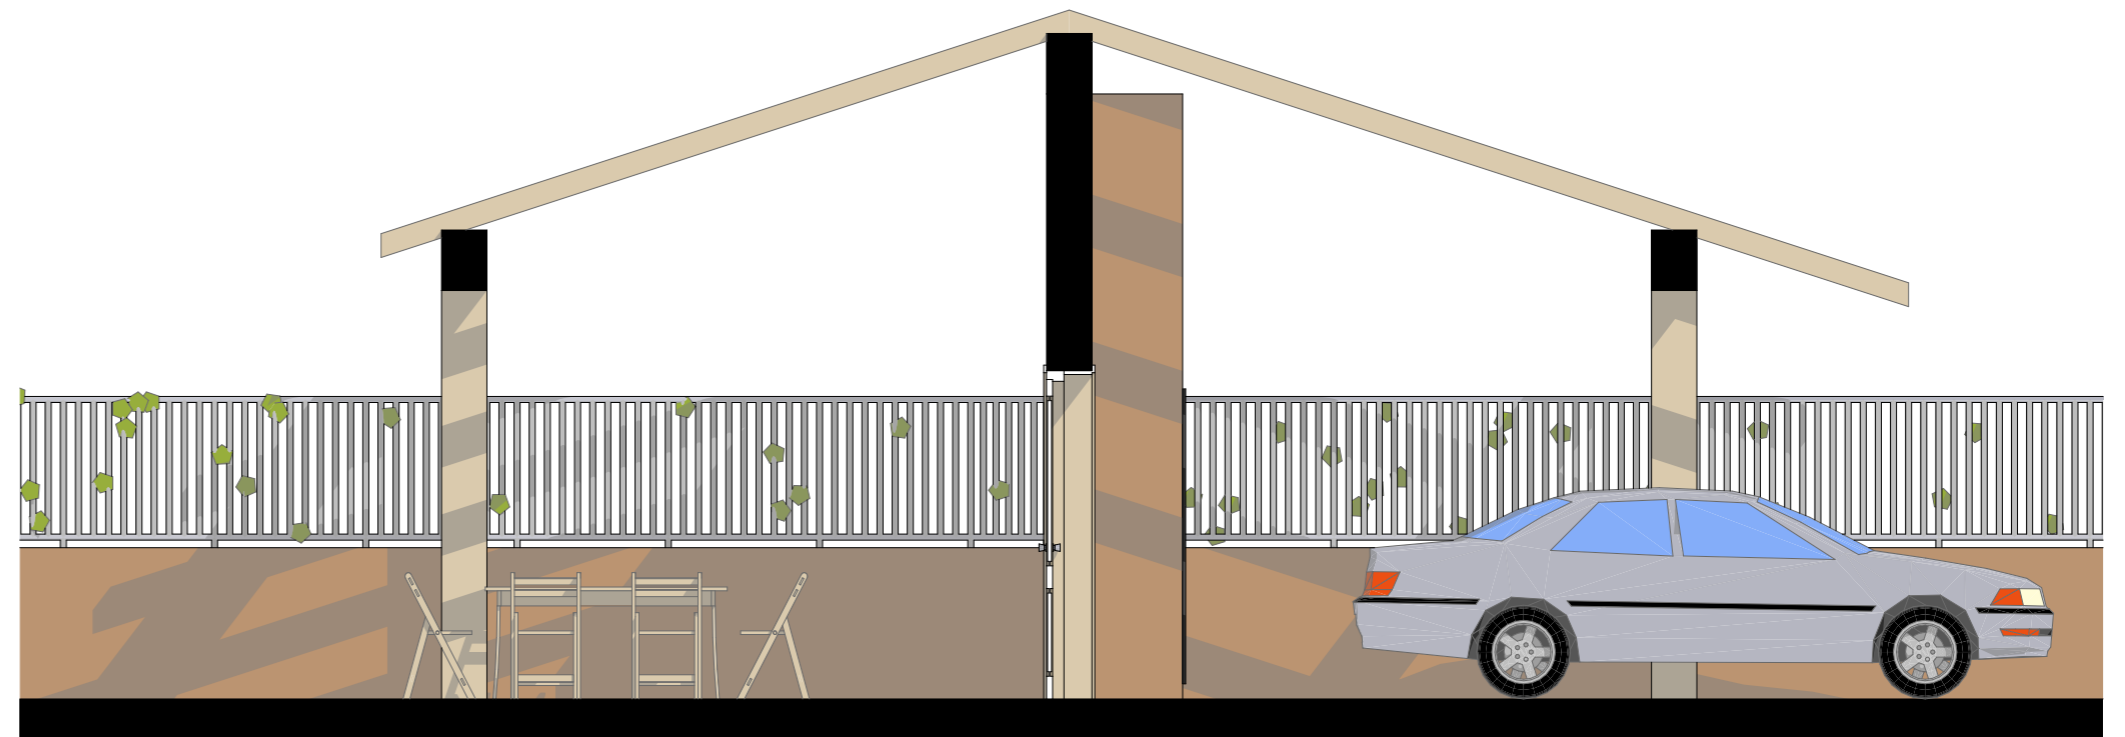

SEZIONE 6

